



**PEMERINTAH KABUPATEN TABALONG
DINAS PEKERJAAN UMUM DAN PENATAAN RUANG**

Jl. Ir. PH. Moch. Noor, Pembataan Kec. Murung Pudak, Kabupaten Tabalong 71571
Provinsi Kalimantan Selatan

GAMBAR RENCANA

**KEGIATAN :
PENYELENGGARAAN JALAN KABUPATEN/KOTA**

**SUB KEGIATAN :
PEMBANGUNAN JALAN**

**PEKERJAAN :
PERENCANAAN TEKNIS PENINGKATAN JALAN SEI. GAMPA - HABAU HILIR**

**LOKASI :
KECAMATAN TANJUNG KABUPATEN TABALONG**



PEMERINTAH KABUPATEN TABALONG
DINAS PEKERJAAN UMUM DAN PENATAAN RUANG
SIDANG BINA MARGA

PAKET PEKERJAAN
PERENCANAAN TEKNIS PENINGKATAN JALAN BEL
GAMPA - HABAU HILIR

No. Paket : -
No. Rute : -
Nama Rute : -
Lokasi : KABUPATEN TABALONG

KONSULTAN PERENCANA



Judul Gambar :

LEGENDA, SIMBOL DAN
SINGKATAN :

No. Lembar :

Jml. Lembar :

LEGENDA

EKSISTING		RENCANA	
	JALAN KERETA API		SAND BEDDING
	JALAN DENGAN PERKERASAN		BETON KELAS-E
	JALAN TANPA PERKERASAN		PERKERASAN LENTUR (ASPAL)
	JALAN SETAPAK		BETON
	KABEL (UDARA) TRANSMISI PLN 60 kV		PASANGAN BATU KALI
	KABEL (UDARA) TRANSMISI PLN 20 kV		SALURAN TERSUKA
	TANAH ASLI		SALURAN BETON TIPE U
	ARUS		GORONG-GORONG PIPA/KOTAK
	GORONG-GORONG PIPA / KOTAK		BANGUNAN PENANGKAP/MASUK/KELUAR
	DANAU		TTIK PERPOTONGAN LENKUNG HORIZONTAL
	MUKA AIR		TTIK UTAMA LENKUNG HORIZONTAL/VERTIKAL
	JEMBATAN		TTIK PERPOTONGAN LENKUNG VERTIKAL CEMBUNG
	PINTU AIR		TTIK PERPOTONGAN LENKUNG VERTIKAL CEKUNG
	PACAR (BARBED WIRE, WOVEN WIRE, WIRE, BATAS DAMIJA)		GARIS PUSAT JALAN TOL, RAMP DAN AKSES
	TIANG TELPON		BATAS DAMIJA
	TIANG LAMPU		TIMBUNAN
	TIANG LISTRIK		GALIAN
	PATOK BM / GPS		PACAR BLOK BETON
	SONDIR		GUARDRAIL
	HAND BORING		
	DMU		
	TEST PIT		
	POHON		

CATATAN UNTUK PLAN & PROFIL :

1. SEMUA DIMENSI DALAM METER KECUALI BILA DITULISKAN LAIN.

2. KECUALI DITULISKAN LAIN, SKALA PLAN & PROFIL ADALAH SEBAGAI BERIKUT :

SKALA PLAN 1 = 1000
SKALA HORIZONTAL PROFIL 1 = 1000
SKALA VERTICAL PROFIL 1 = 100

3. NAMA-NAMA SIMBOL YANG DIGUNAKAN DALAM GAMBAR ADALAH SEBAGAI BERIKUT.

• RCP = REDFORCED CONCRETE PIPE

CONTOH = RCP - 2 Ø1.00 (A) - 38.00

JUMLAH DIAMETER TYP PANJANG

• BC = BOX CULVERT

CONTOH = BC - 1 2.00xØ10 (A) - 80.00

JUMLAH DIAMETER TYP PANJANG

• DCB = DRAINAGE CATCH BASIN

CONTOH = DCB - 10 - 20

JARAK PEMABANGAN (M) JUMLAH

• DS 10A = DRAINASE SAMPING TYPE DS 10A

CONTOH = DS 10A - 100

PANJANG (M)

• CONCRETE BARRIER TYPE - B - 488.75

PANJANG (M)

• CR = GUARDRAIL

CONTOH = CR - 32

PANJANG (M)

• RW = RETAINING WALL

CONTOH = RW - 33.70

PANJANG (M)

• SHEET PILE - 100

PANJANG (M)

• PACAR ROW, TYP - 2 - 335

PANJANG (M)



SIMBOL DAN SINGKATAN

ABUT	ABUTMENT/KEPALA JEMBATAN	CS	CURVE OF SPIRAL/ARAH LINGKARAN KE SPIRAL		SAND (ALAS)		SEWAGE OUTLET
AK	AKSI/KE DEPAN	N	METER		SAND (ALAS) TANGGA DUSUNGAN		SEWAGE OUTLET TANGGA DUSUNGAN
AC	ARCH CULVERT/GORONG-GORONG BUSUK	NAS	MASONRY/PEKERJAAN PASANGAN		SAND (ALAS) TANGGA DUSUNGAN		SEWAGE OUTLET TANGGA DUSUNGAN
ATE	ASPHALT TREATED BASE	NIN	MINIMUM		SAND (ALAS) TANGGA DUSUNGAN		SEWAGE OUTLET TANGGA DUSUNGAN
B	BACKWARD/KE BELAKANG	NM	MILIMETER		SAND (ALAS) TANGGA DUSUNGAN		SEWAGE OUTLET TANGGA DUSUNGAN
BC	BOX CULVERT/GORONG-GORONG KOTAK	Nc	NED COORDINATE/TITIK ORDINAT AWAL		SAND (ALAS) TANGGA DUSUNGAN		SEWAGE OUTLET TANGGA DUSUNGAN
BEG	BEGINNING/AWAL	N	NORTH/UTARA		SAND (ALAS) TANGGA DUSUNGAN		SEWAGE OUTLET TANGGA DUSUNGAN
B/C	BASE COURSE/LAPISAN FONDASI JALAN	NO	NOMOR		SAND (ALAS) TANGGA DUSUNGAN		SEWAGE OUTLET TANGGA DUSUNGAN
BCE	BACK BELAKANG	NTS	NOT TO SCALE/TANPA SEALA		SAND (ALAS) TANGGA DUSUNGAN		SEWAGE OUTLET TANGGA DUSUNGAN
BL	BASE LINE POINT	O/A	OVERALL/KESELURUHAN		SAND (ALAS) TANGGA DUSUNGAN		SEWAGE OUTLET TANGGA DUSUNGAN
BM	BENCH MARK/TITIK TETAP	O/S	OFFSET/CETAK		SAND (ALAS) TANGGA DUSUNGAN		SEWAGE OUTLET TANGGA DUSUNGAN
BOTT	BOTTOM/DASAR	OUTL	OUTLET/ARAH KELUAR/PADA GORONG-GORONG		SAND (ALAS) TANGGA DUSUNGAN		SEWAGE OUTLET TANGGA DUSUNGAN
BRG	BRIDGE/PERALIHAN JEMBATAN	P	PERSENTASE		SAND (ALAS) TANGGA DUSUNGAN		SEWAGE OUTLET TANGGA DUSUNGAN
BVC	BEGINNING OF VERTICAL CURVE/PERMULAAN LINGKUNGAN VERTICAL	P	PERLUASAN LINGKUNGAN LINGKARAN		SAND (ALAS) TANGGA DUSUNGAN		SEWAGE OUTLET TANGGA DUSUNGAN
C/C	CENTER TO CENTER/AS KE AS	P	PAVED/PERKERASAN		SAND (ALAS) TANGGA DUSUNGAN		SEWAGE OUTLET TANGGA DUSUNGAN
CCR	CONCRETE GROUTED RIPRAP/SETON PENGGISI RIPRAP	P	PAVED/PERKERASAN		SAND (ALAS) TANGGA DUSUNGAN		SEWAGE OUTLET TANGGA DUSUNGAN
C	CENTERLINE/AS SUMBU	P	PAVED/PERKERASAN		SAND (ALAS) TANGGA DUSUNGAN		SEWAGE OUTLET TANGGA DUSUNGAN
CLR	CLEARANCE/RUANGANG SEBAS	P	PAVED/PERKERASAN		SAND (ALAS) TANGGA DUSUNGAN		SEWAGE OUTLET TANGGA DUSUNGAN
CONC	CONCRETE/SETON	P	PAVED/PERKERASAN		SAND (ALAS) TANGGA DUSUNGAN		SEWAGE OUTLET TANGGA DUSUNGAN
CONN	CONNECTION/CONECTOR/PENGHUBUNG	P	PAVED/PERKERASAN		SAND (ALAS) TANGGA DUSUNGAN		SEWAGE OUTLET TANGGA DUSUNGAN
CONST	CONSTRUCT/KONSTRUKSI	P	PAVED/PERKERASAN		SAND (ALAS) TANGGA DUSUNGAN		SEWAGE OUTLET TANGGA DUSUNGAN
Cm/Cm	CUBIC METER/CUBIC CENTIMETER/MS/CMG	P	PAVED/PERKERASAN		SAND (ALAS) TANGGA DUSUNGAN		SEWAGE OUTLET TANGGA DUSUNGAN
CMF	CORRUGATED METAL PIPE/PIPA BAJA BERGELIMBEANG	P	PAVED/PERKERASAN		SAND (ALAS) TANGGA DUSUNGAN		SEWAGE OUTLET TANGGA DUSUNGAN
CP	CONCRETE PIPE	P	PAVED/PERKERASAN		SAND (ALAS) TANGGA DUSUNGAN		SEWAGE OUTLET TANGGA DUSUNGAN
CT	CIRCLE TO TANGENT/PERALIHAN LINGKARAN KE ARAH TANGEN	P	PAVED/PERKERASAN		SAND (ALAS) TANGGA DUSUNGAN		SEWAGE OUTLET TANGGA DUSUNGAN
CWAY	CARRIAGEWAY/JALUR LALU LINTAS	P	PAVED/PERKERASAN		SAND (ALAS) TANGGA DUSUNGAN		SEWAGE OUTLET TANGGA DUSUNGAN
D	DEFLECTION/ANGLE/CENTRAL ANGLE/SUDUT PERTEMUAN	P	PAVED/PERKERASAN		SAND (ALAS) TANGGA DUSUNGAN		SEWAGE OUTLET TANGGA DUSUNGAN
D	DISTANCE/DEPTH/JARAK-JARAK DALAM	P	PAVED/PERKERASAN		SAND (ALAS) TANGGA DUSUNGAN		SEWAGE OUTLET TANGGA DUSUNGAN
DES	DESIRABLE	P	PAVED/PERKERASAN		SAND (ALAS) TANGGA DUSUNGAN		SEWAGE OUTLET TANGGA DUSUNGAN
DST	DOUBLE BITUMINOUS SURFACE TREATMENT/SURDA	P	PAVED/PERKERASAN		SAND (ALAS) TANGGA DUSUNGAN		SEWAGE OUTLET TANGGA DUSUNGAN
DIA/DIAM	DIAMETER/GARIS TENGAH	P	PAVED/PERKERASAN		SAND (ALAS) TANGGA DUSUNGAN		SEWAGE OUTLET TANGGA DUSUNGAN
DN	DO NOTHING/TIDAK DIKERJAKAN	P	PAVED/PERKERASAN		SAND (ALAS) TANGGA DUSUNGAN		SEWAGE OUTLET TANGGA DUSUNGAN
DWG	DRAWING/GAMBAR	P	PAVED/PERKERASAN		SAND (ALAS) TANGGA DUSUNGAN		SEWAGE OUTLET TANGGA DUSUNGAN
E	EAST/TIMUR	P	PAVED/PERKERASAN		SAND (ALAS) TANGGA DUSUNGAN		SEWAGE OUTLET TANGGA DUSUNGAN
EA	EACH/SEKELAH (SATUAN), SETIAS	P	PAVED/PERKERASAN		SAND (ALAS) TANGGA DUSUNGAN		SEWAGE OUTLET TANGGA DUSUNGAN
EL ELY	ELEVATION/KETINGGIAN	P	PAVED/PERKERASAN		SAND (ALAS) TANGGA DUSUNGAN		SEWAGE OUTLET TANGGA DUSUNGAN
EC	EXTERNAL DISTANCE OF CIRCULAR CURVE (JARAK KELUAR PADA LINGKUNGAN LINGKARAN)	P	PAVED/PERKERASAN		SAND (ALAS) TANGGA DUSUNGAN		SEWAGE OUTLET TANGGA DUSUNGAN
EVC	END OF VERTICAL CURVE/LENGKUNG VERTICAL AKHIR	P	PAVED/PERKERASAN		SAND (ALAS) TANGGA DUSUNGAN		SEWAGE OUTLET TANGGA DUSUNGAN
EXTST	EXISTING YANG LAMA/KEBERADAAN	P	PAVED/PERKERASAN		SAND (ALAS) TANGGA DUSUNGAN		SEWAGE OUTLET TANGGA DUSUNGAN
EXP	EXPANSION/PERLUASAN	P	PAVED/PERKERASAN		SAND (ALAS) TANGGA DUSUNGAN		SEWAGE OUTLET TANGGA DUSUNGAN
Ev	EXTERNAL VERTICAL KELUAR KE ATAS	P	PAVED/PERKERASAN		SAND (ALAS) TANGGA DUSUNGAN		SEWAGE OUTLET TANGGA DUSUNGAN
F	SUPERELEVATION/LANDAI MELINTANG	P	PAVED/PERKERASAN		SAND (ALAS) TANGGA DUSUNGAN		SEWAGE OUTLET TANGGA DUSUNGAN
F	FORWARD/MUKA/DEPAN	P	PAVED/PERKERASAN		SAND (ALAS) TANGGA DUSUNGAN		SEWAGE OUTLET TANGGA DUSUNGAN
FM	FURISH TELESAI	P	PAVED/PERKERASAN		SAND (ALAS) TANGGA DUSUNGAN		SEWAGE OUTLET TANGGA DUSUNGAN
FILL	FILLER/ASU SATU (BARAH PENGGISI)	P	PAVED/PERKERASAN		SAND (ALAS) TANGGA DUSUNGAN		SEWAGE OUTLET TANGGA DUSUNGAN
FLG	FLANGE/SIL TAP	P	PAVED/PERKERASAN		SAND (ALAS) TANGGA DUSUNGAN		SEWAGE OUTLET TANGGA DUSUNGAN
GL	GRADE LEVEL/LANDAI MEMASANG	P	PAVED/PERKERASAN		SAND (ALAS) TANGGA DUSUNGAN		SEWAGE OUTLET TANGGA DUSUNGAN
GWL	GROUND WATER LEVEL/KETINGGIAN MUKA AIR TANAH	P	PAVED/PERKERASAN		SAND (ALAS) TANGGA DUSUNGAN		SEWAGE OUTLET TANGGA DUSUNGAN
H	HARD/HEAVY/BERAS, TINGGI	P	PAVED/PERKERASAN		SAND (ALAS) TANGGA DUSUNGAN		SEWAGE OUTLET TANGGA DUSUNGAN
HOWL OR HW	HEADWALL/BERDING KEPALA (PADA GORONG-GORONG)	P	PAVED/PERKERASAN		SAND (ALAS) TANGGA DUSUNGAN		SEWAGE OUTLET TANGGA DUSUNGAN
HORE	HORIZONTAL DATAR	P	PAVED/PERKERASAN		SAND (ALAS) TANGGA DUSUNGAN		SEWAGE OUTLET TANGGA DUSUNGAN
HRS	HOT ROLLED SHEET SURFACING/LAPISAN PERKERASAN (ASPA)	P	PAVED/PERKERASAN		SAND (ALAS) TANGGA DUSUNGAN		SEWAGE OUTLET TANGGA DUSUNGAN
HS	HIGH STRENGTH/TEGAS/TINGGI	P	PAVED/PERKERASAN		SAND (ALAS) TANGGA DUSUNGAN		SEWAGE OUTLET TANGGA DUSUNGAN
HWL	HIGH WATER LEVEL/PERLUASAN AIR TINGGI	P	PAVED/PERKERASAN		SAND (ALAS) TANGGA DUSUNGAN		SEWAGE OUTLET TANGGA DUSUNGAN
IE	IMPROVE/EXISTING/PERBAIKAN YANG LAMA	P	PAVED/PERKERASAN		SAND (ALAS) TANGGA DUSUNGAN		SEWAGE OUTLET TANGGA DUSUNGAN
IL	INLET/LUBANG MASUK ARAH MASUK PADA GORONG-GORONG	P	PAVED/PERKERASAN		SAND (ALAS) TANGGA DUSUNGAN		SEWAGE OUTLET TANGGA DUSUNGAN
INV	INVERT/DASAR GORONG-GORONG BAGIAN DALAM	P	PAVED/PERKERASAN		SAND (ALAS) TANGGA DUSUNGAN		SEWAGE OUTLET TANGGA DUSUNGAN
IT	JOINT/SAMBUNGAN	P	PAVED/PERKERASAN		SAND (ALAS) TANGGA DUSUNGAN		SEWAGE OUTLET TANGGA DUSUNGAN
KG	KLOGRAM	P	PAVED/PERKERASAN		SAND (ALAS) TANGGA DUSUNGAN		SEWAGE OUTLET TANGGA DUSUNGAN
KM	KILOMETRE	P	PAVED/PERKERASAN		SAND (ALAS) TANGGA DUSUNGAN		SEWAGE OUTLET TANGGA DUSUNGAN
L	LENGTH/SPAN/PANJANG	P	PAVED/PERKERASAN		SAND (ALAS) TANGGA DUSUNGAN		SEWAGE OUTLET TANGGA DUSUNGAN
Lr	LITER	P	PAVED/PERKERASAN		SAND (ALAS) TANGGA DUSUNGAN		SEWAGE OUTLET TANGGA DUSUNGAN
Lm	LINEAR METRE/METER PANJANG	P	PAVED/PERKERASAN		SAND (ALAS) TANGGA DUSUNGAN		SEWAGE OUTLET TANGGA DUSUNGAN
LS	LUMP SUM/JUMLAH BULAT	P	PAVED/PERKERASAN		SAND (ALAS) TANGGA DUSUNGAN		SEWAGE OUTLET TANGGA DUSUNGAN
La	LENGTH OF SPIRAL CURVE/PANJANG LINGKUNGAN SPIRAL	P	PAVED/PERKERASAN		SAND (ALAS) TANGGA DUSUNGAN		SEWAGE OUTLET TANGGA DUSUNGAN
Lt	LEFT/KIRI	P	PAVED/PERKERASAN		SAND (ALAS) TANGGA DUSUNGAN		SEWAGE OUTLET TANGGA DUSUNGAN
Lv	LENGTH OF VERTICAL CURVE/PANJANG LINGKUNGAN VERTICAL	P	PAVED/PERKERASAN		SAND (ALAS) TANGGA DUSUNGAN		SEWAGE OUTLET TANGGA DUSUNGAN
MAX	MAXIMUM/MAXIMUM	P	PAVED/PERKERASAN		SAND (ALAS) TANGGA DUSUNGAN		SEWAGE OUTLET TANGGA DUSUNGAN
EXT	EXTEND, EXTENSION/PENAMBAHAN PERPANJANGAN	P	PAVED/PERKERASAN		SAND (ALAS) TANGGA DUSUNGAN		SEWAGE OUTLET TANGGA DUSUNGAN



PEMERINTAH KABUPATEN TABALONG
DINAS PEKERJAAN UMUM DAN PENATAAN RUANG
SIDANG BINA MARGA

PAKET PEKERJAAN
PERENCANAAN TEKNIK PENINGKATAN JALAN BEL
GAMPA - HABAU HILIR

No. Paket : -
No. Rans : -
Nama Rans : -
Lokasi : KABUPATEN TABALONG

KONSULTAN PERENCANA




Judul Gambar :

PETA LOKASI PROYEK

No. Lembar :

Jml. Lembar :

PROVINSI KALIMANTAN SELATAN

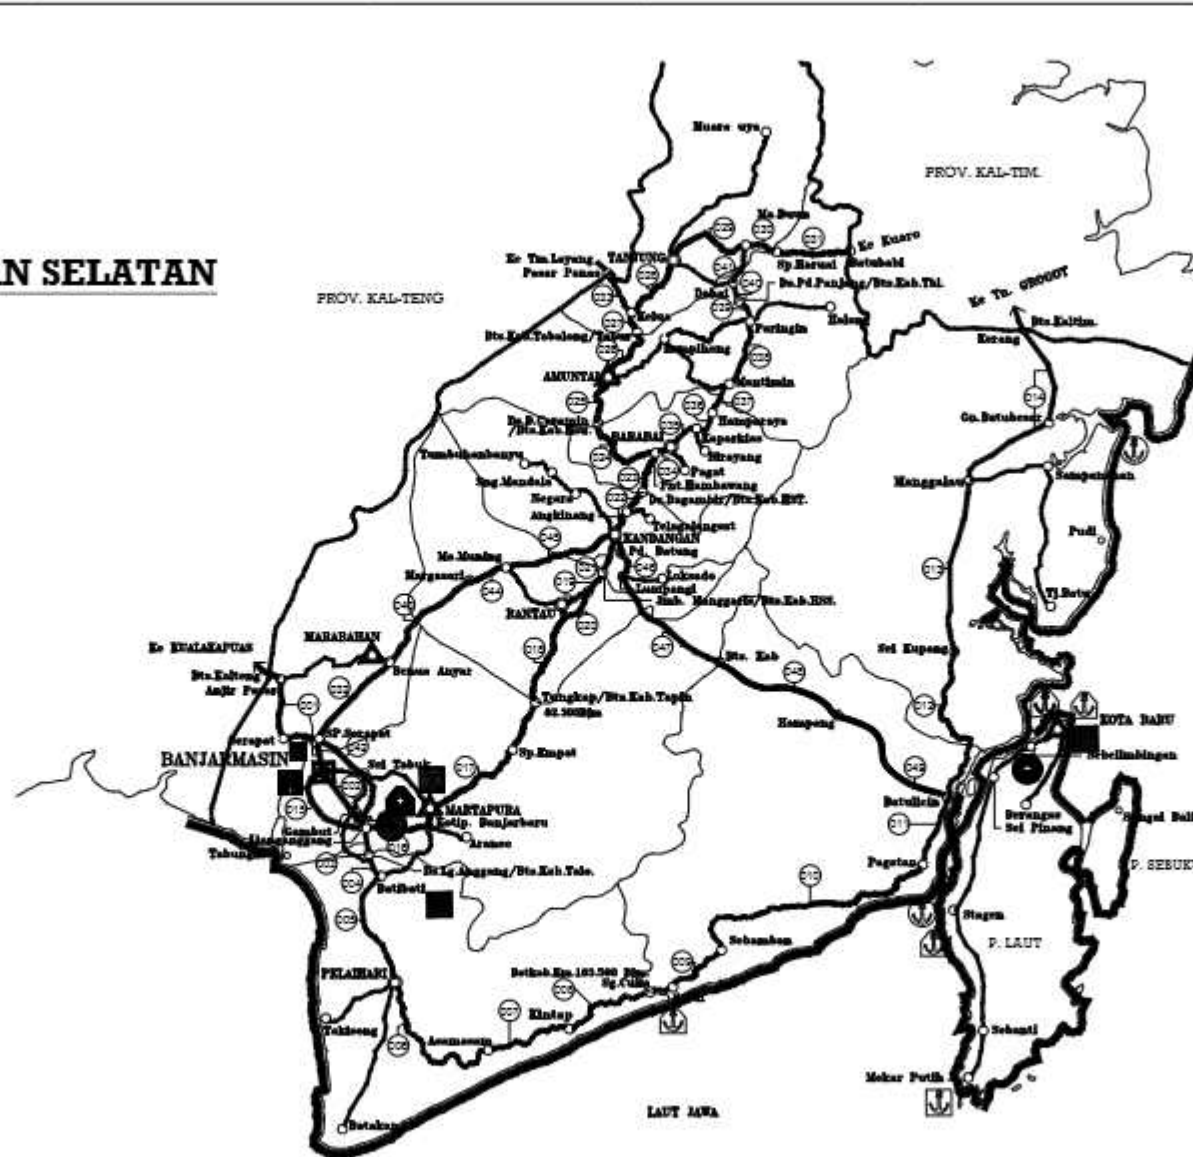

--	--



PEMERINTAH KABUPATEN TABALONG
DINAS PEKERJAAN UMUM DAN PENATAAN RUANG
SIDANG BINA MARGA

PAKET PEKERJAAN
PERENCANAAN TEKNIS PENINGKATAN JALAN BEL
GAMPA - HABAU HILIR

No. Paket : -
No. Rute : -
Nama Rute : -
Lokasi : KABUPATEN TABALONG

KONSULTAN PERENCANA



Judul Gambar :

PETA LOKASI QUARY


No. Lembar :

Jml. Lembar :

PETA LOKASI QUARY


KETERANGAN

-  PASIR
-  BATU KERIKIL
-  BATU GUNUNG
-  BATU KAPUR
-  TIMBUNAN/LATERIT

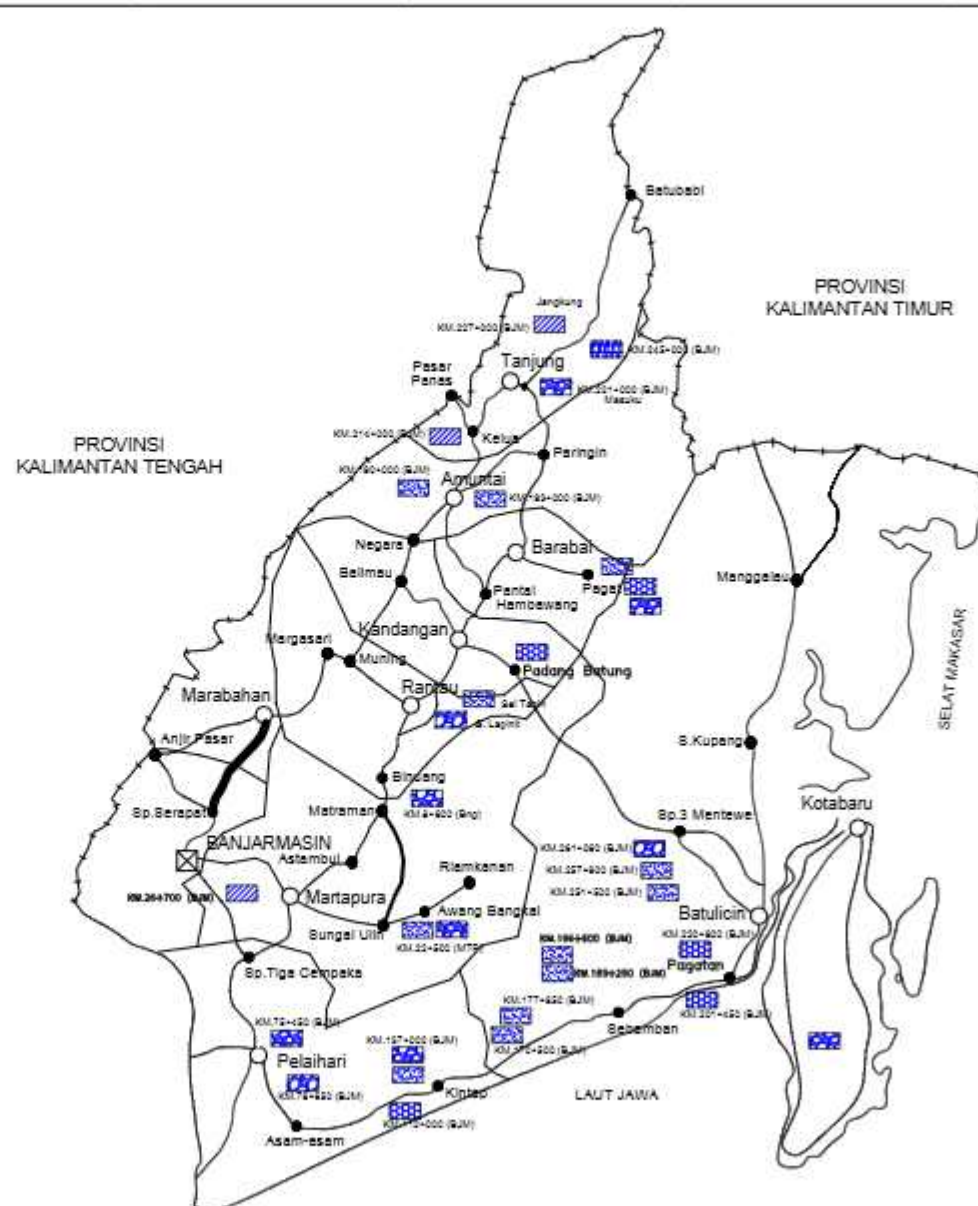



**TANDA-TANDA LALU LINTAS
PENGATUR PENGARAH DAN TAMBAHAN**

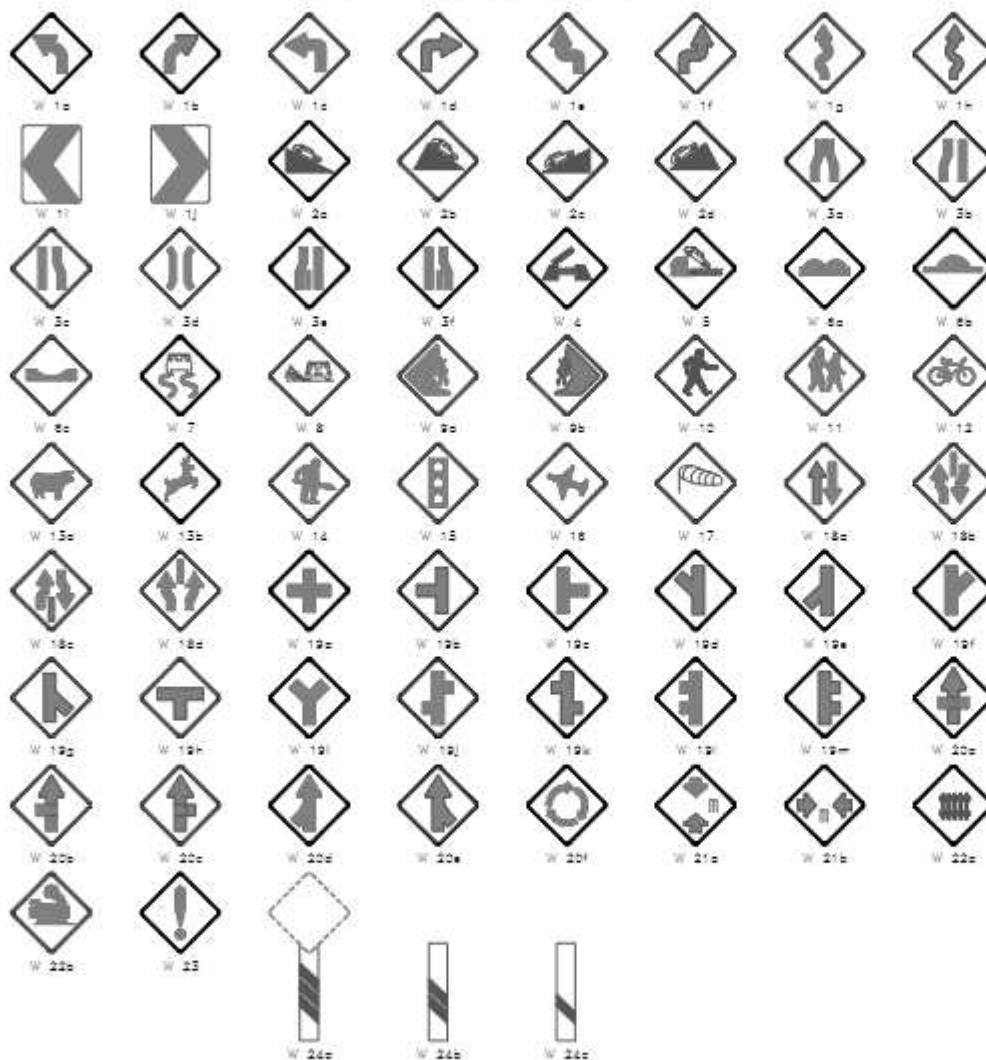

REVISI

TYPE W 1a	TIKUNGAN KE KIRI
TYPE W 1b	TIKUNGAN KE KANAN
TYPE W 1c	TIKUNGAN TAJEM KE KIRI
TYPE W 1d	TIKUNGAN TAJEM KE KANAN
TYPE W 1e	TIKUNGAN SAKRA, TIKUNGAN PERTAMA KE KIRI
TYPE W 1f	TIKUNGAN SAKRA, TIKUNGAN PERTAMA KE KANAN
TYPE W 1g	BANYAK TIKUNGAN, TIKUNGAN PERTAMA KE KIRI
TYPE W 1h	BANYAK TIKUNGAN, TIKUNGAN PERTAMA KE KANAN
TYPE W 1i	PENDAKIR TIKUNGAN KE KANAN
TYPE W 1j	PENDAKIR TIKUNGAN KE KIRI
TYPE W 2a	TURUNAN
TYPE W 2b	TURUNAN CURAM
TYPE W 2c	TANJAKAN
TYPE W 2d	TANJAKAN TERJAL
TYPE W 2e	PENYEMPITAN DI KIRI DAN KANAN JALAN
TYPE W 2f	PENYEMPITAN DI KIRI JALAN
TYPE W 2g	PENYEMPITAN DI KANAN JALAN
TYPE W 2h	JENJATAN ATAU PENYEMPITAN DI JENJATAN
TYPE W 2i	PENDURANGAN LAJUR KIRI
TYPE W 2j	PENDURANGAN LAJUR KANAN
TYPE W 3	JENJATAN ANGKAT
TYPE W 4	TEPI AIR
TYPE W 5a	JALAN TIDAK RATA
TYPE W 5b	JALAN CEMBUNG ATAU JENJATAN CEMBUNG
TYPE W 5c	JALAN CEMBUNG
TYPE W 6	JALAN LURUS
TYPE W 7	KEROKIL LERAS
TYPE W 8a	LONGSORAN TANAH ATAU BATU DARI KIRI
TYPE W 8b	LONGSORAN TANAH ATAU BATU DARI KANAN
TYPE W 9	PENYEMPITAN ORANG
TYPE W 10	BANYAK ANAK-ANAK
TYPE W 11	BANYAK ORANG BERSEPEDA DAN BERENDI MENYEMPITKAN JALAN
TYPE W 12a	BANYAK BATU JERAM DAN BERENDI MENYEMPITKAN JALAN
TYPE W 12b	BANYAK BATU LUR DAN BERENDI MENYEMPITKAN JALAN
TYPE W 13	ADA PERKERASAN DI JALAN
TYPE W 14	LALU PENGATUR LALU LINTAS
TYPE W 15	LINTASAN RESIKUT TERBANG
TYPE W 16	ANGIN DARI BAWAH
TYPE W 17a	LALU LINTAS DUA ARAH
TYPE W 17b	AKAR BANGUNAN PENGIRAH UNTUK LALU LINTAS DUA ARAH
TYPE W 17c	AKAR BANGUNAN PENGIRAH UNTUK LALU LINTAS DUA ARAH
TYPE W 17d	AKAR BANGUNAN PENGIRAH UNTUK LALU LINTAS BATU ARAH
TYPE W 18a	PERSIMPANGAN SEMPIT
TYPE W 18b	PERSIMPANGAN TIGU SISI KIRI
TYPE W 18c	PERSIMPANGAN TIGU SISI KANAN
TYPE W 18d	PERSIMPANGAN TIGU SEMPIT KIRI
TYPE W 18e	PERSIMPANGAN TIGU SEMPIT KIRI
TYPE W 18f	PERSIMPANGAN TIGU SEMPIT KANAN
TYPE W 18g	PERSIMPANGAN TIGU SEMPIT KANAN
TYPE W 18h	PERSIMPANGAN TIGU TIGU
TYPE W 18i	PERSIMPANGAN TIGU TIGU
TYPE W 18j	PERSIMPANGAN TIGU SAKRA KIRI KANAN
TYPE W 18k	PERSIMPANGAN TIGU SAKRA KANAN KIRI
TYPE W 18l	PERSIMPANGAN TIGU SAKRA KIRI
TYPE W 18m	PERSIMPANGAN TIGU SAKRA KANAN
TYPE W 18n	PERSIMPANGAN SEMPIT DENGAN PRIORITAS
TYPE W 18o	PERSIMPANGAN TIGU SISI KIRI DENGAN PRIORITAS
TYPE W 18p	PERSIMPANGAN TIGU SISI KANAN DENGAN PRIORITAS
TYPE W 18q	PERSIMPANGAN TIGU SEMPIT KIRI DENGAN PRIORITAS
TYPE W 18r	PERSIMPANGAN TIGU SEMPIT KANAN DENGAN PRIORITAS
TYPE W 18s	PERSIMPANGAN SEMPITAN DENGAN PRIORITAS
TYPE W 18t	TIGU LURUS SEMPIT ... W
TYPE W 18u	LEBAR LURUS SEMPIT ... W
TYPE W 18v	PERSIMPANGAN DATAR DENGAN LINTASAN KERETA API SEMPIT
TYPE W 18w	PERSIMPANGAN DATAR DENGAN KERETA API TANPA SEMPIT
TYPE W 18x	HAUT-HAUT
TYPE W 18y	RAJUK TAMBAHAN MENYATAKAN JARAK 400 M
TYPE W 18z	RAJUK TAMBAHAN MENYATAKAN JARAK 200 M
TYPE W 18aa	RAJUK TAMBAHAN MENYATAKAN JARAK 100 M

SUMBER : GAMBAR STANDART BINA MARGA



PEMERINTAH KABUPATEN TABALONG
DINAS PEKERJAAN UMUM DAN PENATAAN RUANG
SIDANG BINA MARGA

PAKET PEKERJAAN

PERENCANAAN TEKNIS PENINGKATAN JALAN SEI.
GAMPA - HABAU HILIR

No. Paket : -
No. Rute : -
Nama Rute : -
Lokasi : KABUPATEN TABALONG


KONSULTAN PERENCANA



Judul Gambar :

No. Lembar :

Jml. Lembar :

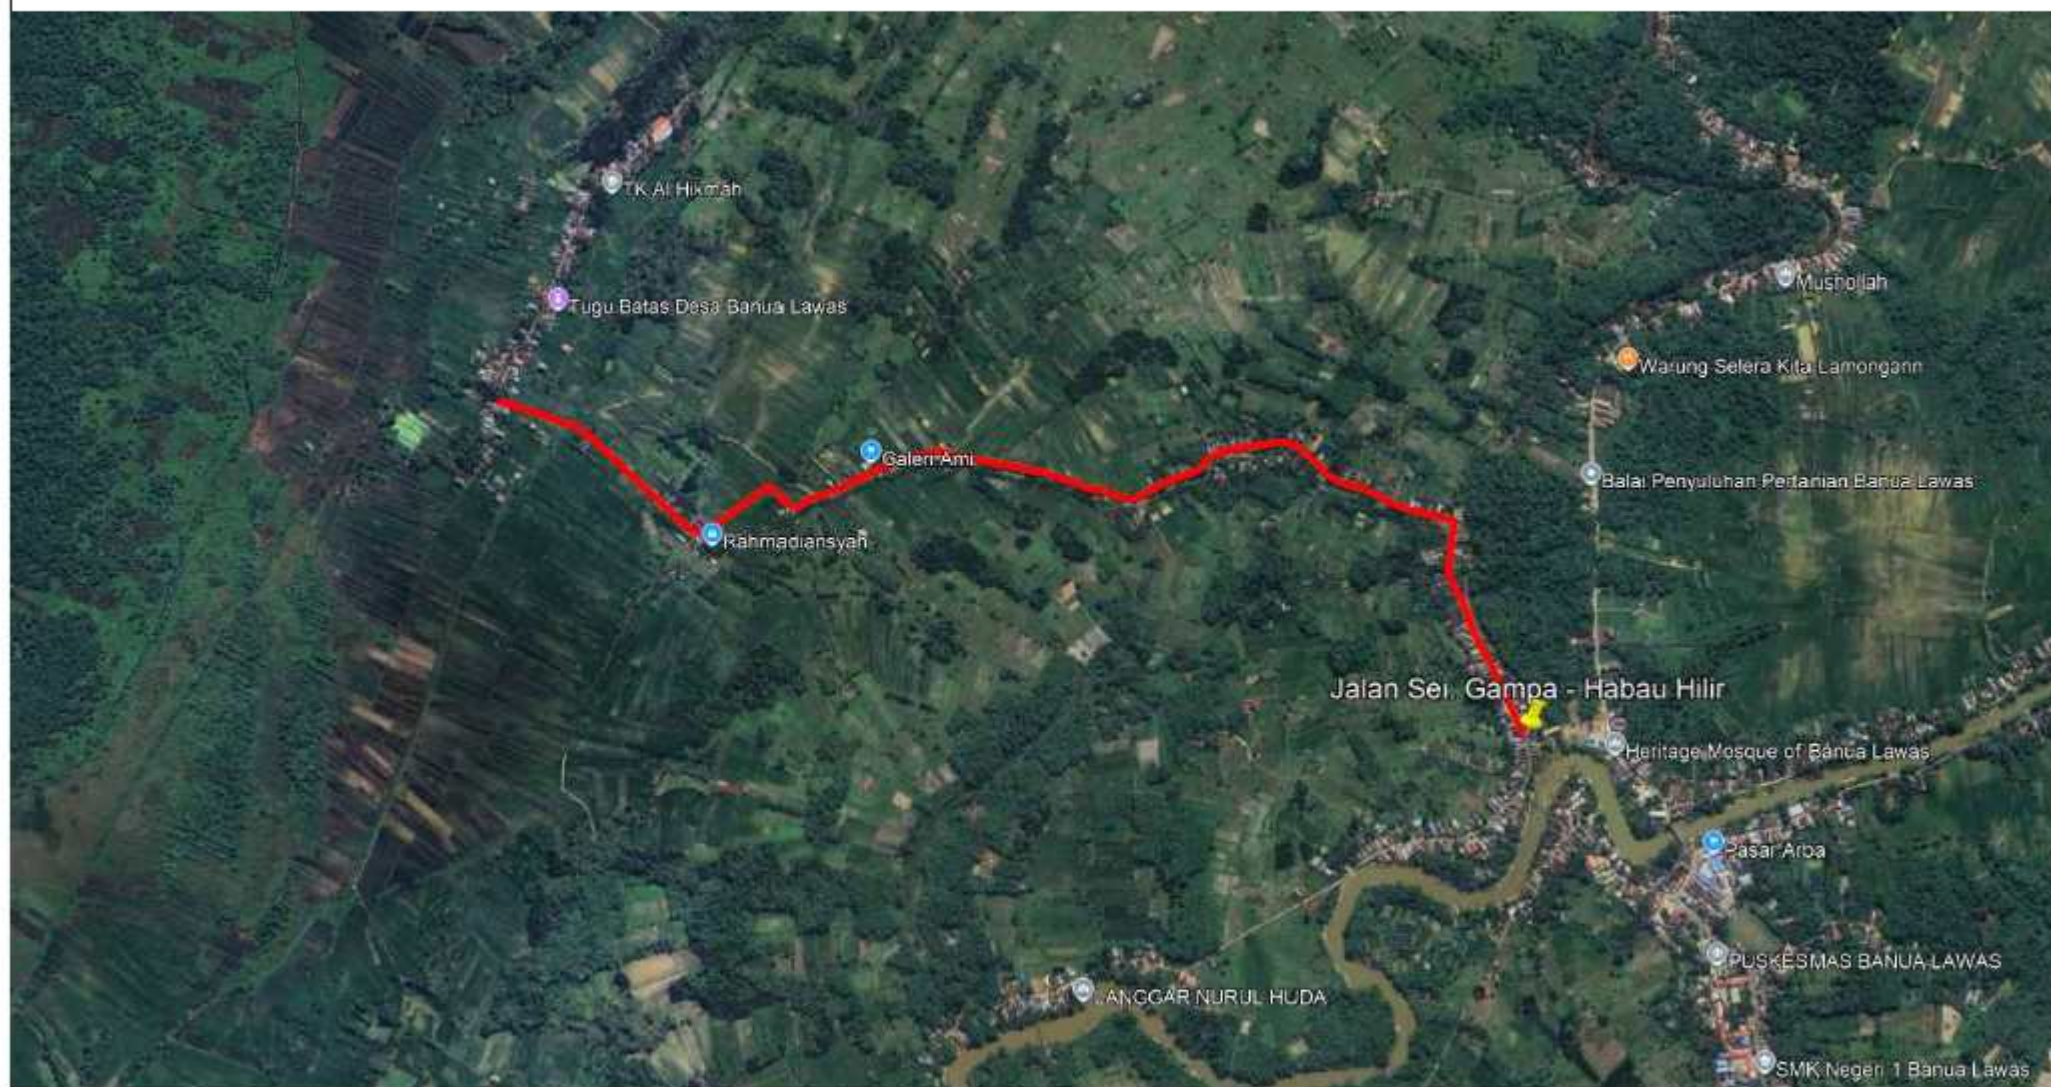

LAYOUT PERENCANAAN TEKNIS PENINGKATAN JALAN SEI. GAMPA - HABAU HILIR JALUR A

Skala : 1:NTS





PEMERINTAH KABUPATEN TABALONG
DINAS PEKERJAAN UMUM DAN PENATAAN RUANG
SIDANG BINA MARGA

PAKET PEKERJAAN

PERENCANAAN TEKNIS PENINGKATAN JALAN SEI
GAMPA - HABAU HILIR

No. Paket : -
No. Rute : -
Nama Rute : -
Lokasi : KABUPATEN TABALONG


KONSULTAN PERENCANA



Judul Gambar :

No. Lembar :

Jml. Lembar :

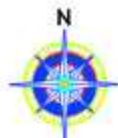

LAYOUT PERENCANAAN TEKNIS PENINGKATAN JALAN SEI. GAMPA - HABAU HILIR JALUR A

Skala : 1:NTS





PEMERINTAH KABUPATEN TABALONG
DINAS PEKERJAAN UMUM DAN PENATAAN RUANG
SIDANG BINA MARGA

PAKET PEKERJAAN

PERENCANAAN TEKNIS PENINGKATAN JALAN SEI
GAMPA - HABAU HILIR

No. Paket : -
No. Rute : -
Nama Rute : -
Lokasi : KABUPATEN TABALONG



KONSULTAN PERENCANA



Judul Gambar :

No. Lembar :

Jml. Lembar :

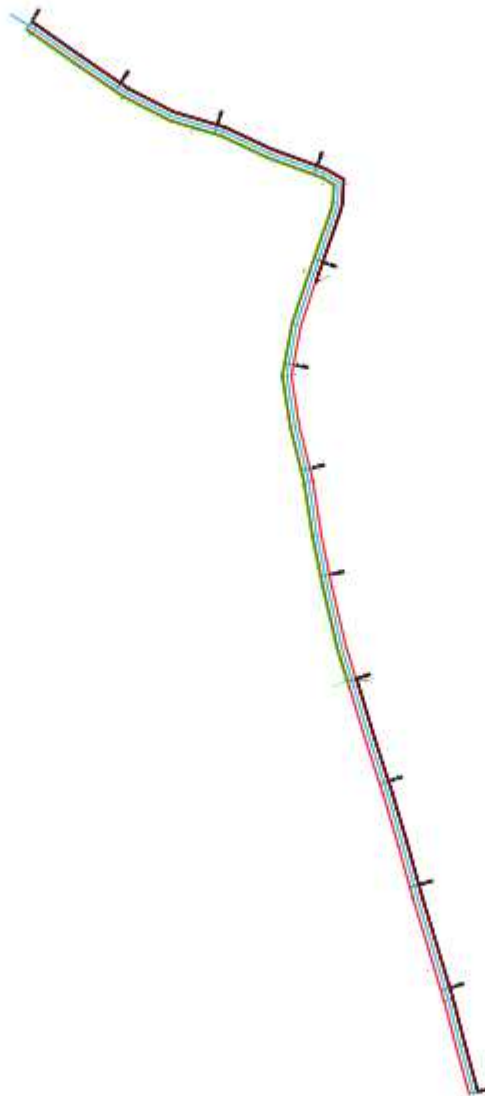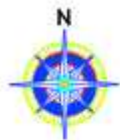

LAYOUT PERENCANAAN TEKNIS PENINGKATAN JALAN SEI. GAMPA - HABAU HILIR JALUR A

Skala : 1:NTS





PEMERINTAH KABUPATEN TABALONG
DINAS PEKERJAAN UMUM DAN PENATAAN RUANG
SIDANG BINA MARGA

PAKET PEKERJAAN

PERENCANAAN TEKNIS PENINGKATAN JALAN SEI
GAMPA - HABAU HILIR

No. Paket : -
No. Rute : -
Nama Rute : -
Lokasi : KABUPATEN TABALONG



KONSULTAN PERENCANA



Judul Gambar :

No. Lembar :

Jml. Lembar :

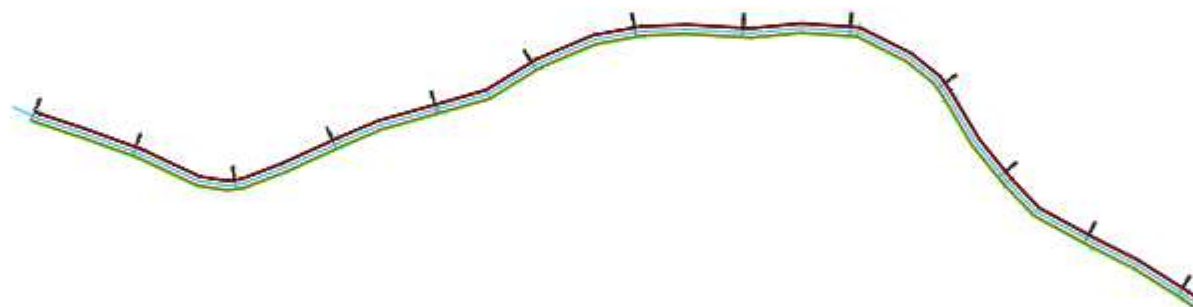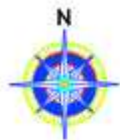

LAYOUT PERENCANAAN TEKNIS PENINGKATAN JALAN SEI. GAMPA - HABAU HILIR JALUR A

Skala : 1:NTS





PEMERINTAH KABUPATEN TABALONG
DINAS PEKERJAAN UMUM DAN PENATAAN RUANG
SIDANG BINA MARGA

PAKET PEKERJAAN

PERENCANAAN TEKNIS PENINGKATAN JALAN SEI.
GAMPA - HABAU HILIR

No. Paket : -
No. Rute : -
Nama Rute : -
Lokasi : KABUPATEN TABALONG



KONSULTAN PERENCANA



Judul Gambar :

No. Lembar :

Jml. Lembar :

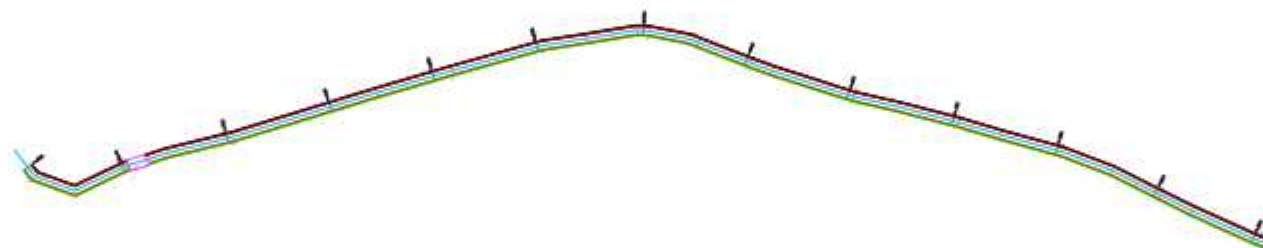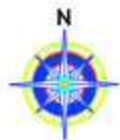

LAYOUT PERENCANAAN TEKNIS PENINGKATAN JALAN SEI. GAMPA - HABAU HILIR JALUR A

Skala : 1:NTS





PEMERINTAH KABUPATEN TABALONG
DINAS PEKERJAAN UMUM DAN PENATAAN RUANG
SIDANG BINA MARGA

PAKET PEKERJAAN
PERENCANAAN TEKNIS PENINGKATAN JALAN SEI
GAMPA - HABAU HILIR

No. Paket : -
No. Rute : -
Nama Rute : -
Lokasi : KABUPATEN TABALONG


KONSULTAN PERENCANA



Judul Gambar :

No. Lembar :

Jml. Lembar :

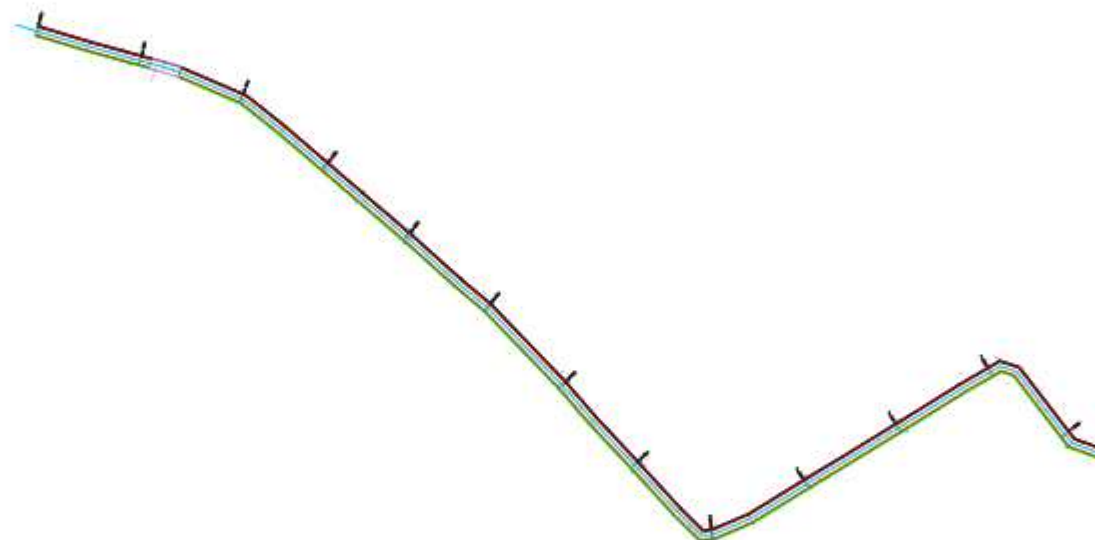

LAYOUT PERENCANAAN TEKNIS PENINGKATAN JALAN SEI. GAMPA - HABAU HILIR JALUR A

Skala : 1:NTS





PEMERINTAH KABUPATEN TABALONG
DINAS PEKERJAAN UMUM DAN PENATAAN RUANG
SIDANG BINA MARGA

PAKET PEKERJAAN

PERENCANAAN TEKNIS PENINGKATAN JALAN SEI.
GAMPA - HABAU HILIR

No. Paket : -
No. Rute : -
Nama Rute : -
Lokasi : KABUPATEN TABALONG



KONSULTAN PERENCANA



Judul Gambar :

No. Lembar :

Jml. Lembar :

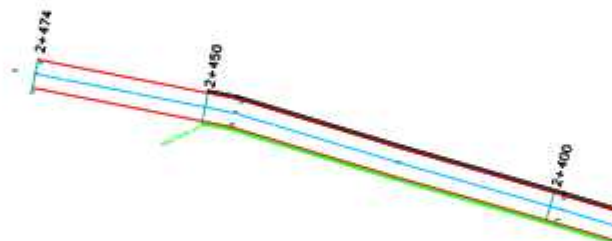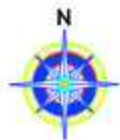

LAYOUT PERENCANAAN TEKNIS PENINGKATAN JALAN SEI. GAMPA - HABAU HILIR JALUR A

Skala : 1:NTS



PEMERINTAH KABUPATEN TABALONG
DINAS PEKERJAAN UMUM DAN PENATAAN RUANG
SIDANG BINA MARGA

PAKET PEKERJAAN
PERENCANAAN TEKNIS PENINGKATAN JALAN SEI.
GAMPA - HABAU HILIR

No. Paket : -
No. Rute : -
Nama Rute : -
Lokasi : KABUPATEN TABALONG

KONSULTAN PERENCANA




Judul Gambar :


No. Lembar :

Jml. Lembar :


Long Section Jalan Sei. Gampa - Habau Hilir PROFILE

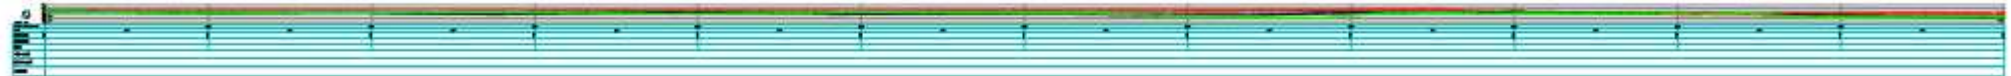


Long Section Jalan Sei. Gampa - Habau Hilir PROFILE

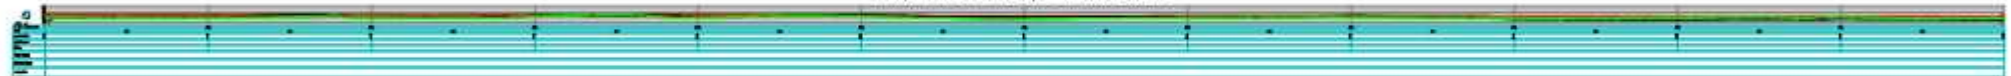

Long Section Jalan Sei. Gampa - Habau Hilir PROFILE

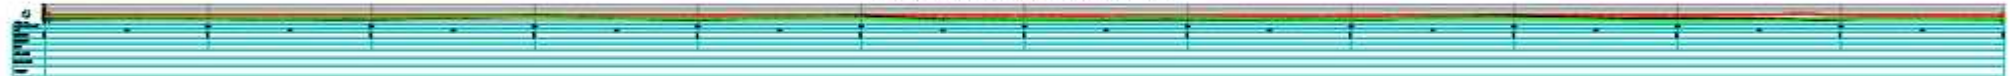

Long Section Jalan Sei. Gampa - Habau Hilir PROFILE

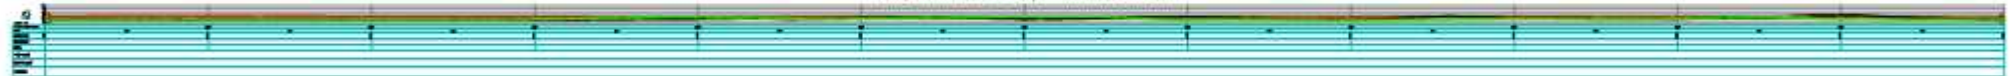



Long Section Jalan Sei. Gampa - Habau Hilir PROFILE



LAYOUT PERENCANAAN TEKNIS PENINGKATAN JALAN SEI. GAMPA - HABAU HILIR JALUR A
Skala : 1:NTS





SKALA H : 1 : 100
SKALA V : 1 : 100
STA 0+000 - 0+050
EXISTING

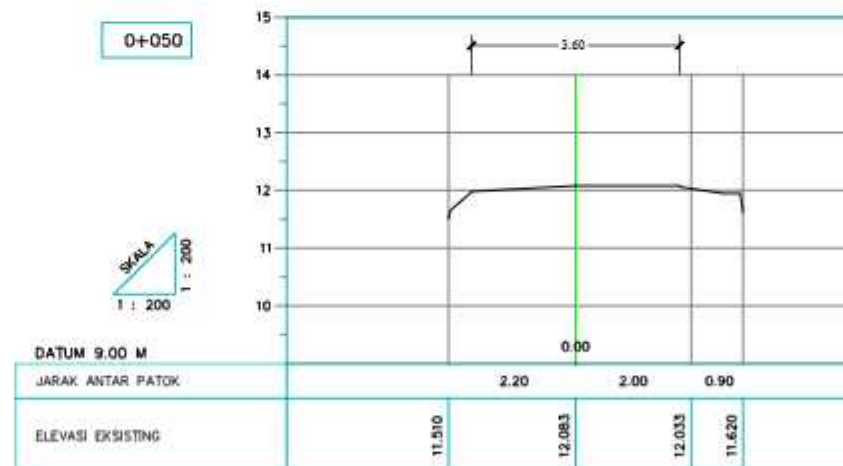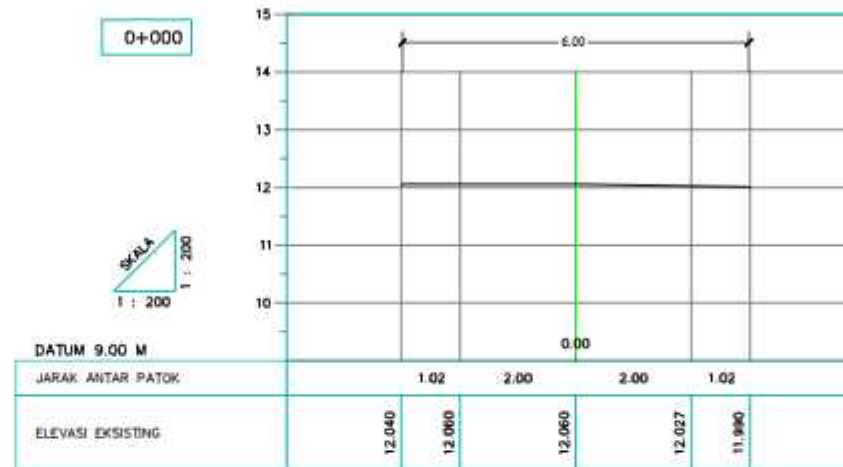



SKALA H : 1 : 100
SKALA V : 1 : 100
STA 0+100 - 0+150
EXISTING

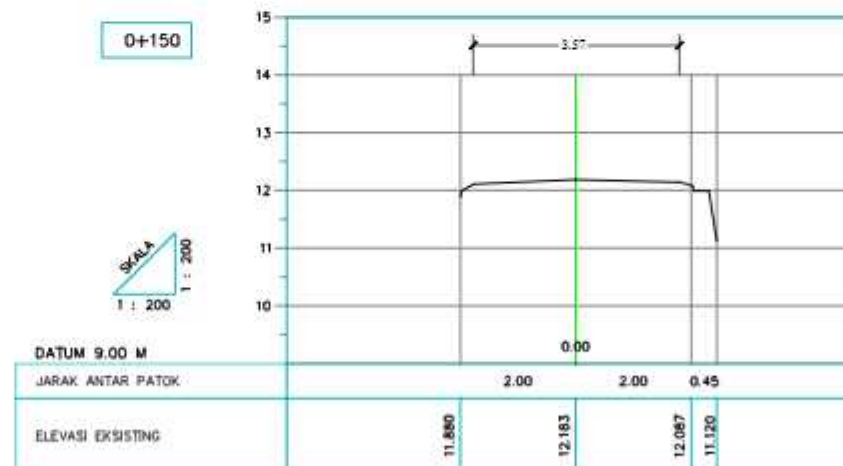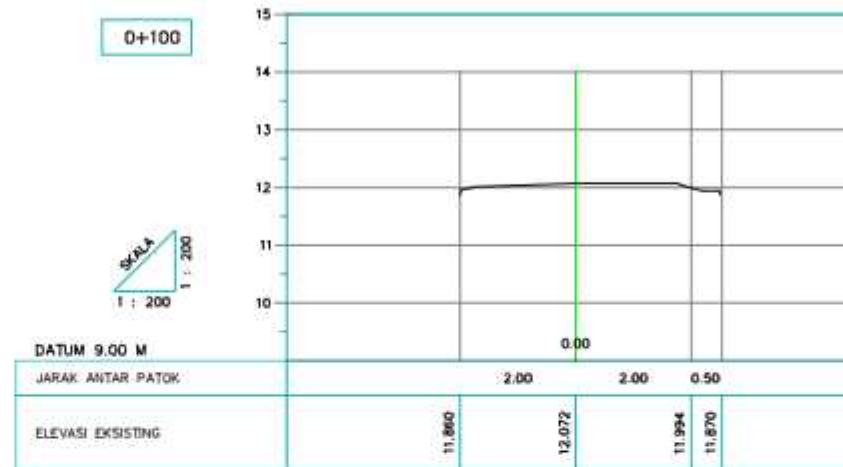



PEMERINTAH KABUPATEN TABALONG
DINAS PEKERJAAN UMUM DAN PENATAAN RUANG
SIDANG BINA MARGA

PAKET PEKERJAAN
PERENCANAAN TEKNIS PENINGKATAN JALAN BEL
GAMPA - HABAU HILIR

No. Paket : -
No. Rute : -
Nama Rute : -
Lokasi : KABUPATEN TABALONG

KONSULTAN PERENCANA





Judul Gambar :

No. Lembar :


Jml. Lembar :

SKALA H : 1 : 100
SKALA V : 1 : 100
STA 0+200 - 0+250
EXISTING

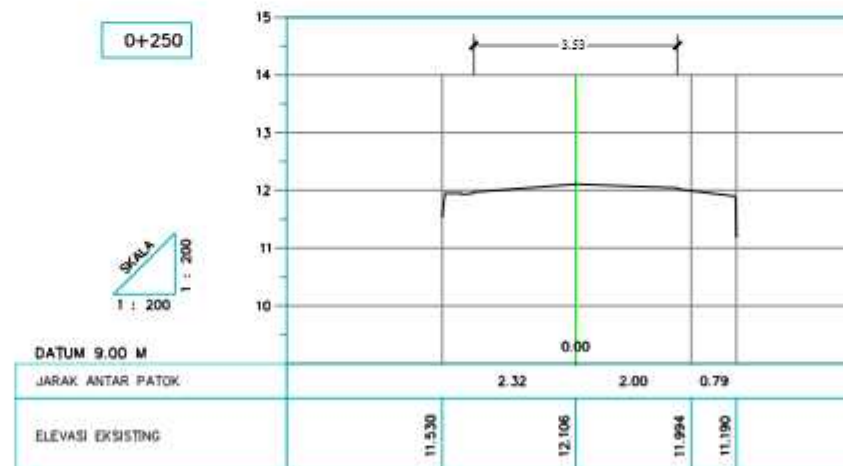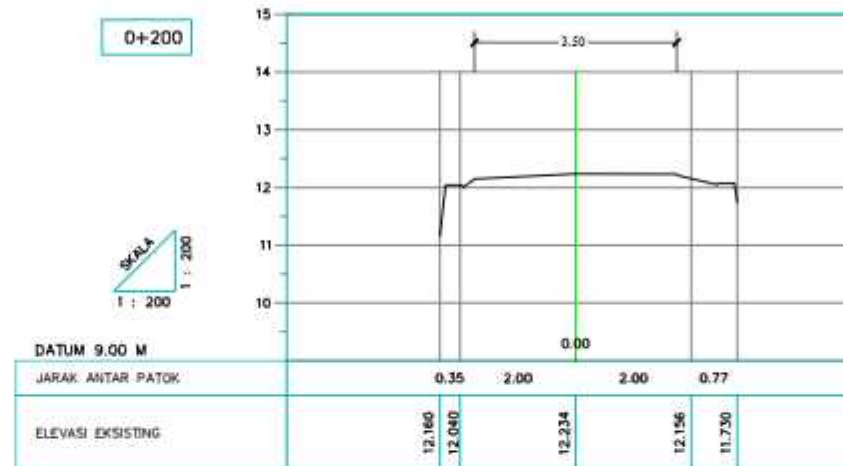

CROSS SECTION JALUR A

Skala : 1:50

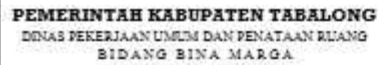PERENCANAAN TEKNIK PENINGKATAN JALAN SEI.
GAMPA - HABAU HILIR

No. Paket	1-
No. Rupa	1-
Nama Rupa	1-
Lokasi	KABUPATEN TABALONG



No. Letter

Incl. Lumber :

0+300



JARAK ANTAR PATCH

JARAK ANTAR PATOK	1.15	2.00	2.00	0.82
ELEVASI EKSTING	11.600	12.056	12.193	12.118
				11.320

0+350



JARAK ANTAR PATCH

ELEVASI EKSTING	10.760	12.072	12.215	10.860
-----------------	--------	--------	--------	--------





CROSS SECTION JALUR A

Skala : 1:50



SKALA H : 1 : 100
SKALA V : 1 : 100
STA 0+400 - 0+450
EXISTING

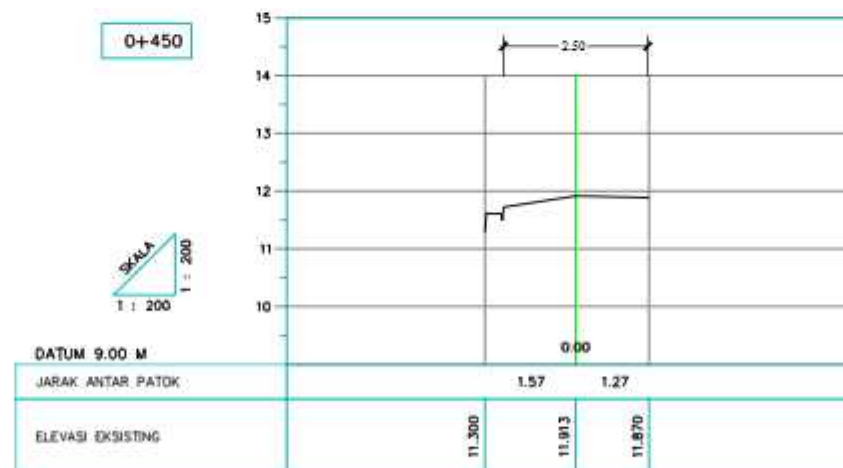
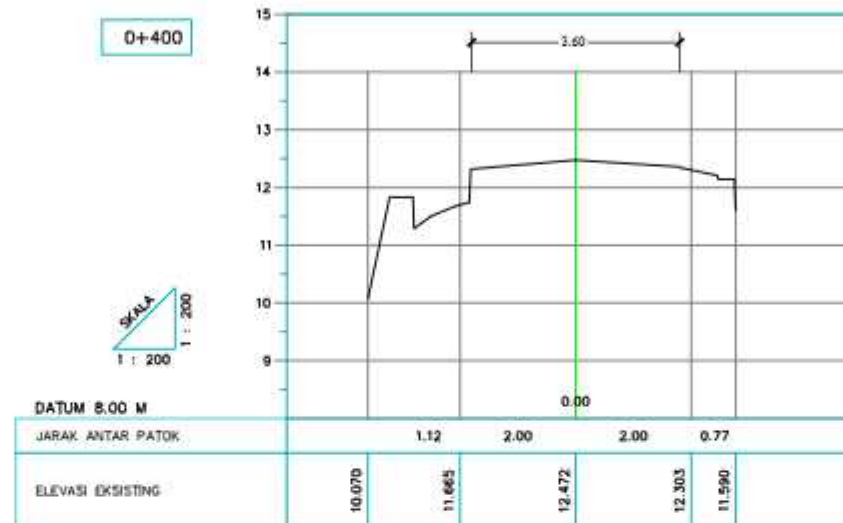


CROSS SECTION JALUR A

Skala : 1:50





SKALA H : 1 : 100
SKALA V : 1 : 100
STA 0+500 - 0+550
EXISTING

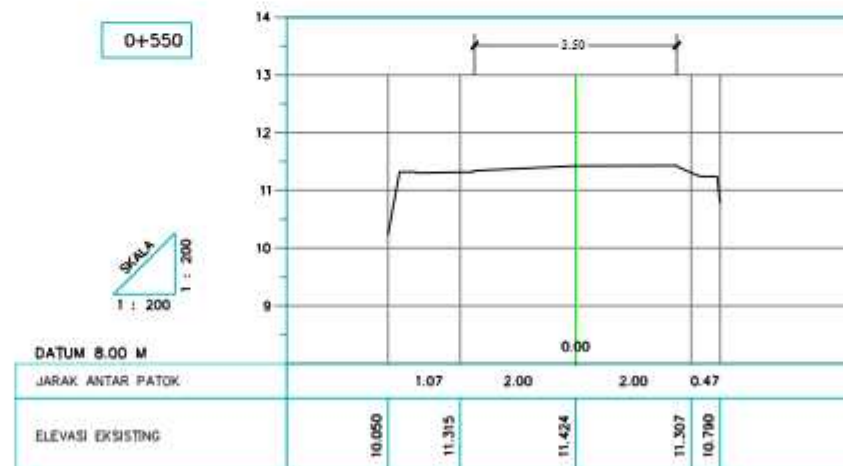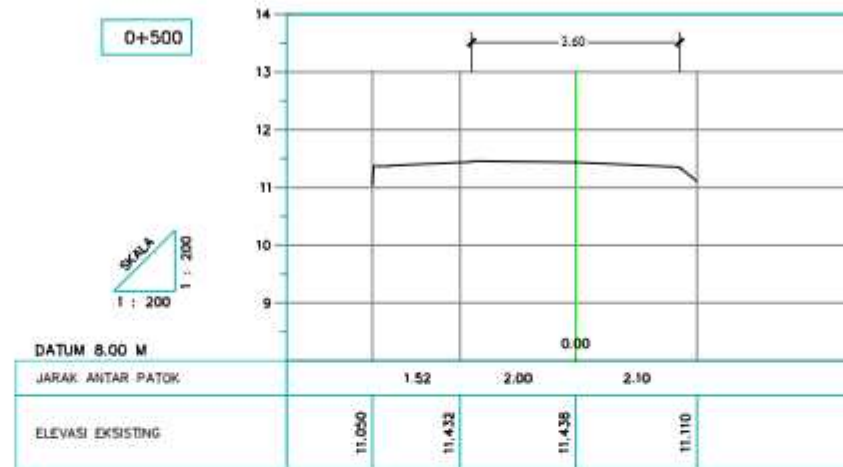





SKALA H : 1 : 100
SKALA V : 1 : 100
STA 0+600 - 0+650
EXISTING

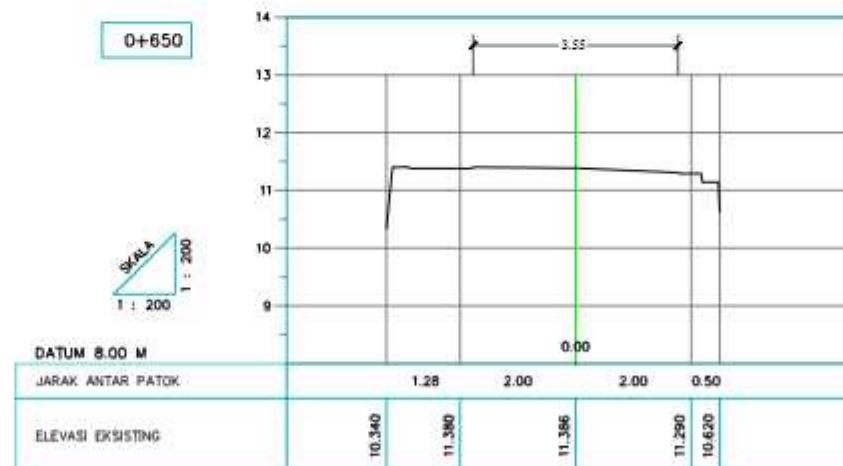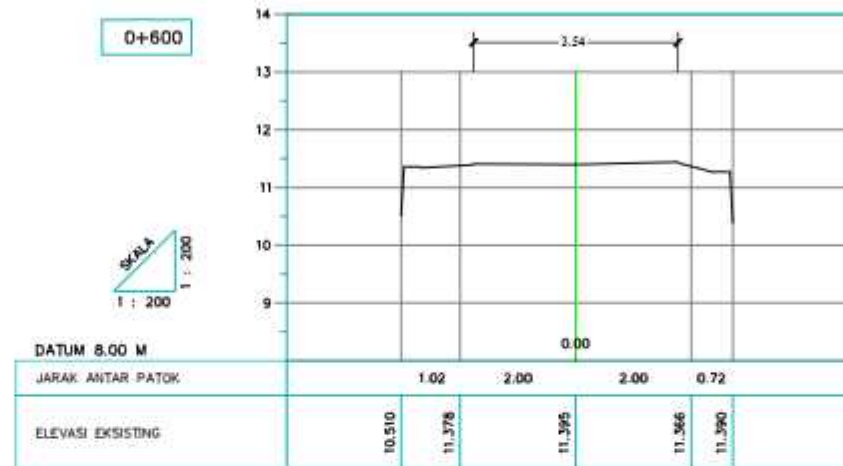





SKALA H : 1 : 100
SKALA V : 1 : 100
STA 0+700 - 0+750
EXISTING

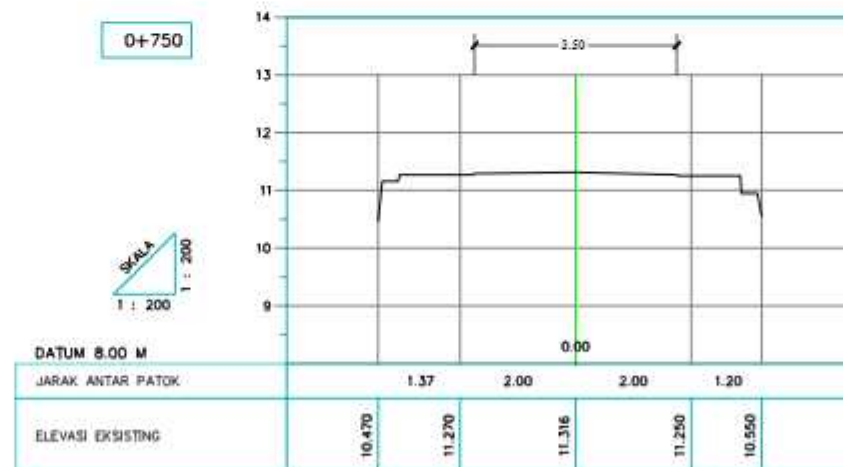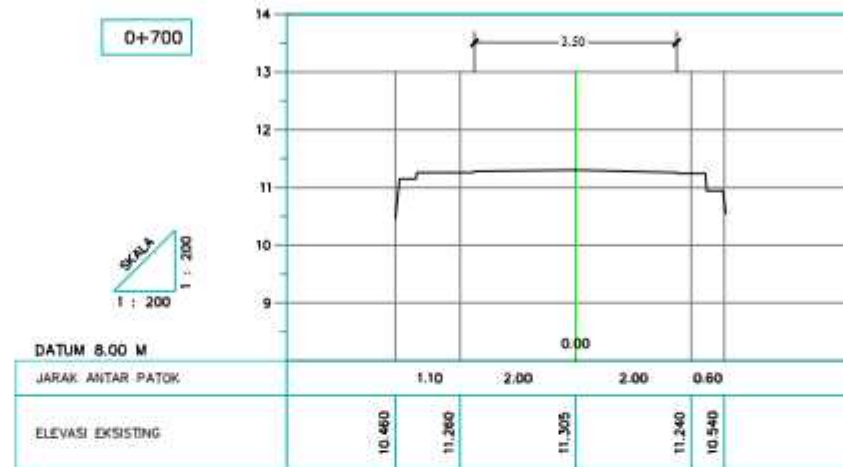





SKALA H : 1 : 100
SKALA V : 1 : 100
STA 0+800 - 0+850
EXISTING

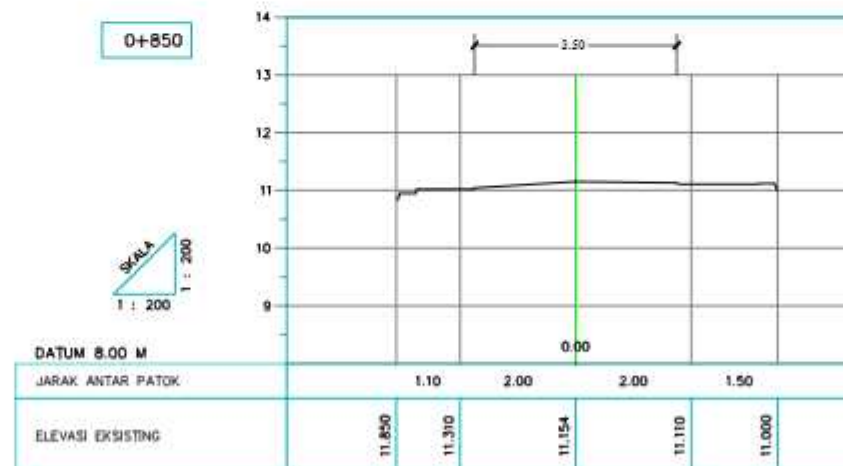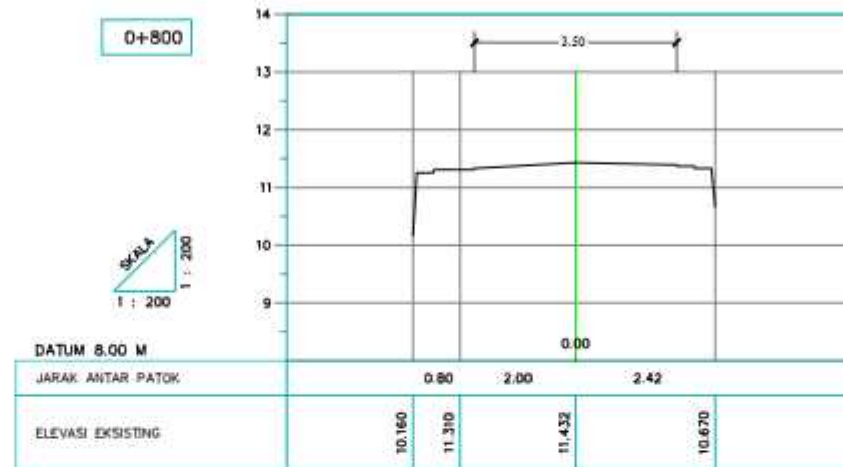





SKALA H : 1 : 100
SKALA V : 1 : 100
STA 0+900 - 0+950
EXISTING

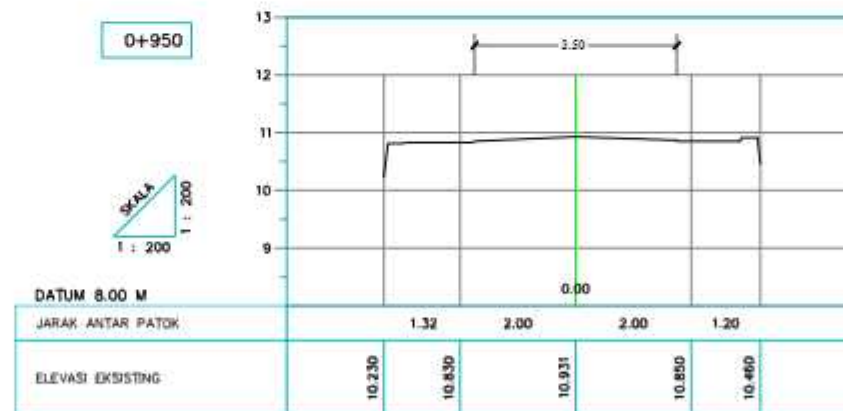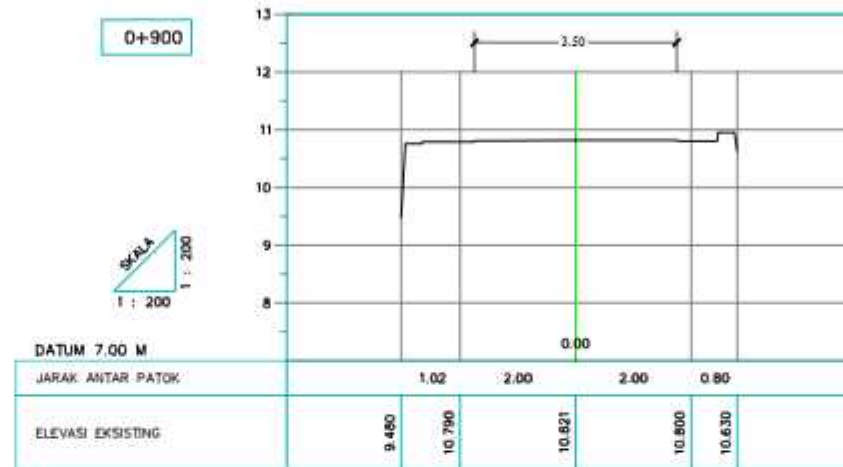





SKALA H : 1 : 100
SKALA V : 1 : 100
STA 1+000 - 1+050
EXISTING

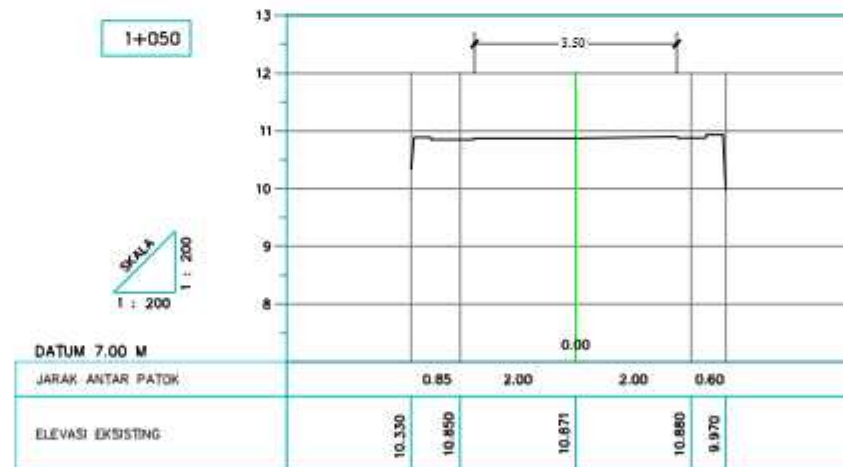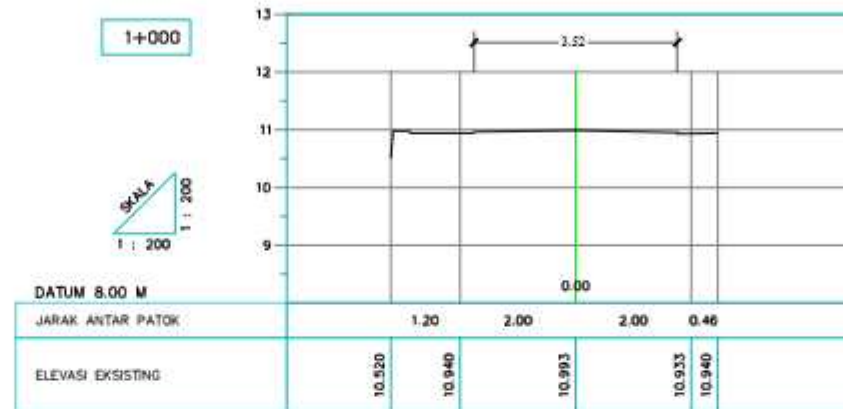





SKALA H : 1 : 100
SKALA V : 1 : 100
STA 1+200 - 1+250
EXISTING

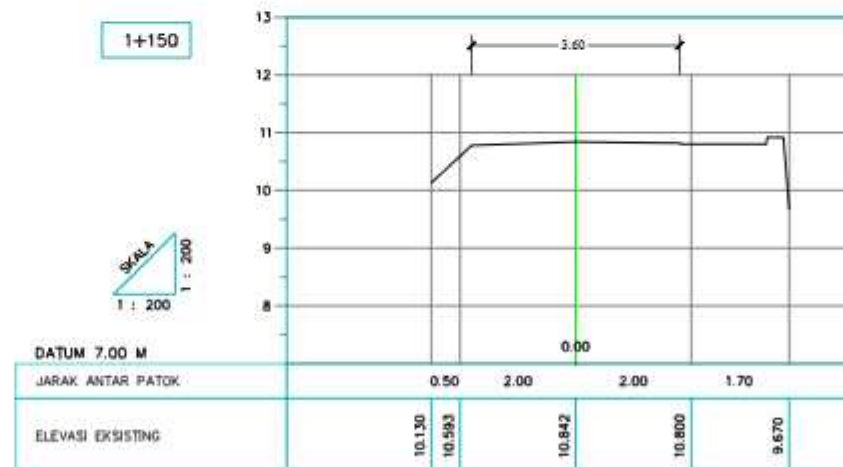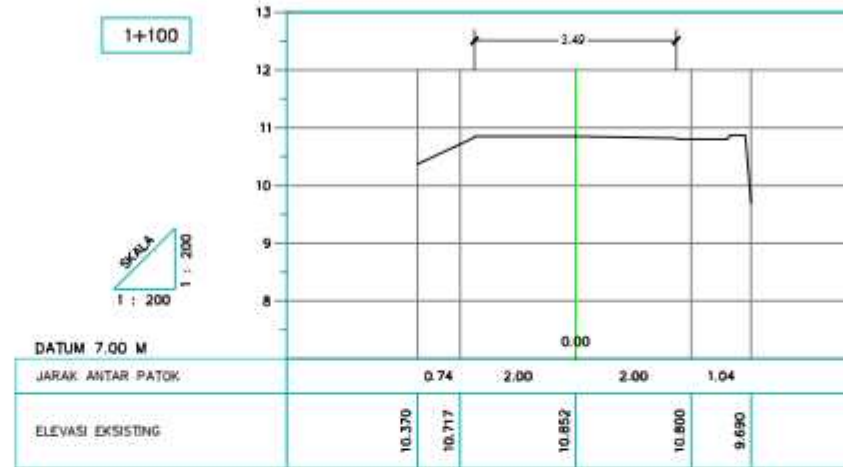



SKALA H : 1 : 100
SKALA V : 1 : 100
STA 1+200 - 1+250
EXISTING

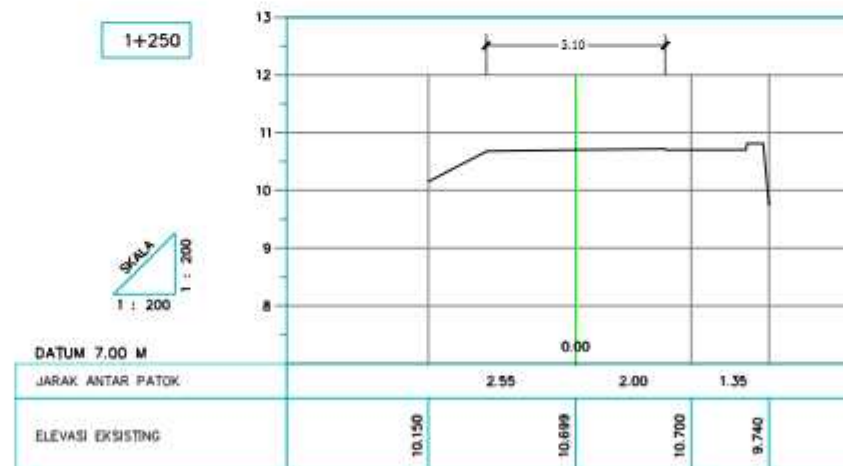
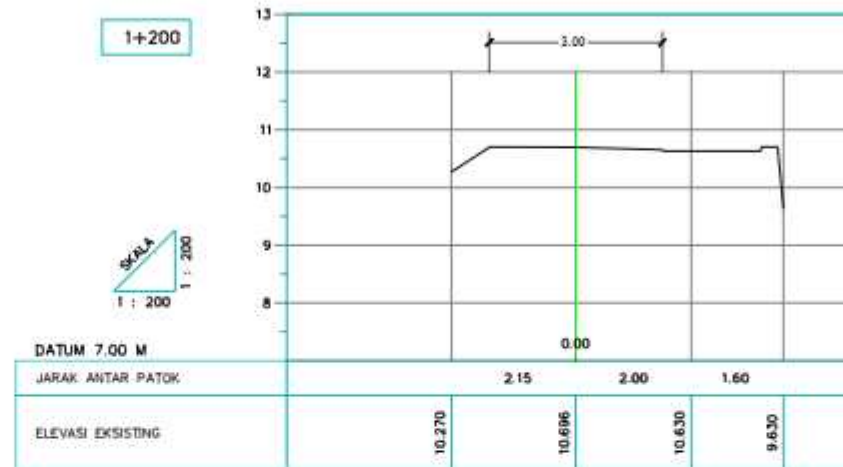


CROSS SECTION JALUR A

Skala : 1:50





SKALA H : 1 : 100
SKALA V : 1 : 100
STA 1+300 - 1+350
EXISTING

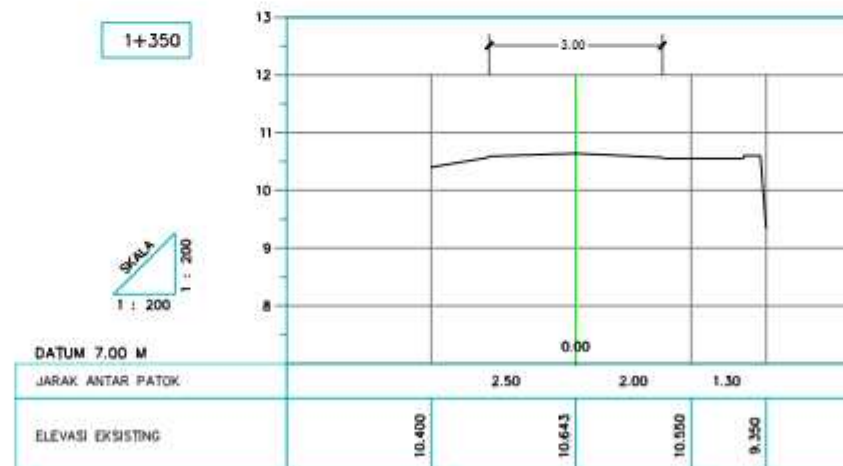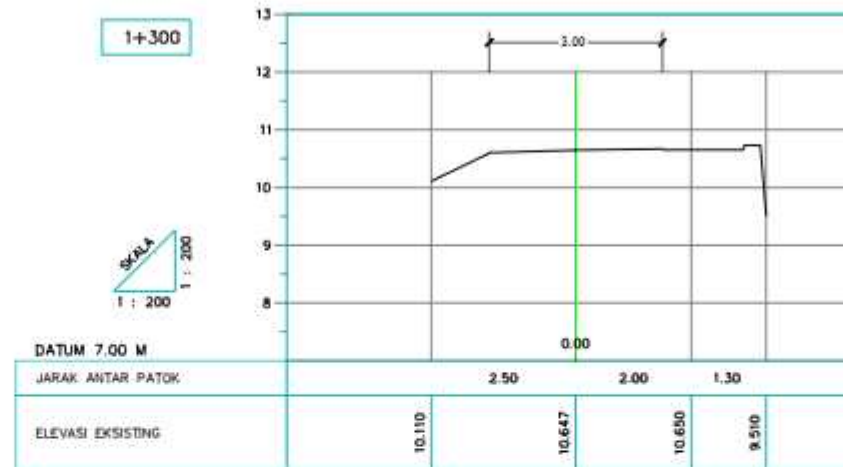



SKALA H : 1 : 100
SKALA V : 1 : 100
STA 1+400 - 1+450
EXISTING

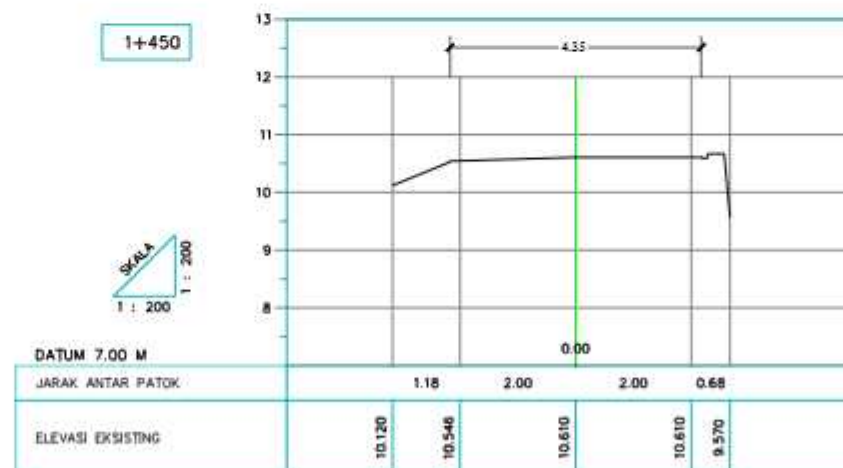
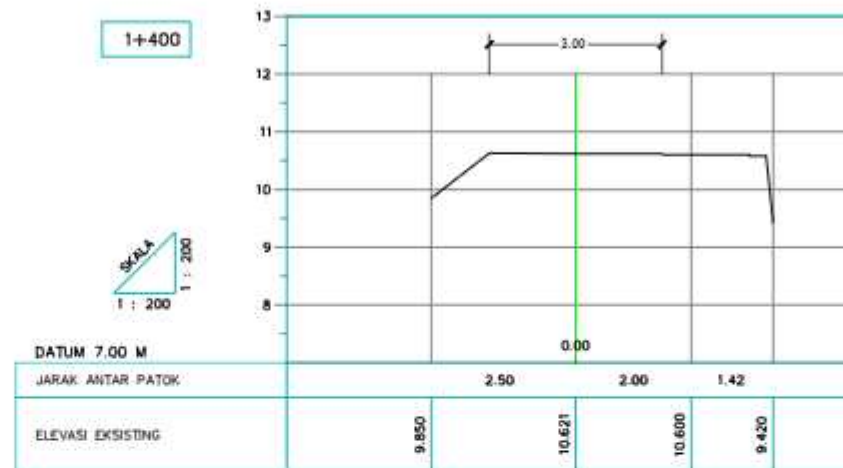


CROSS SECTION JALUR A

Skala : 1:50





SKALA H : 1 : 100
SKALA V : 1 : 100
STA 1+500 - 1+550
EXISTING

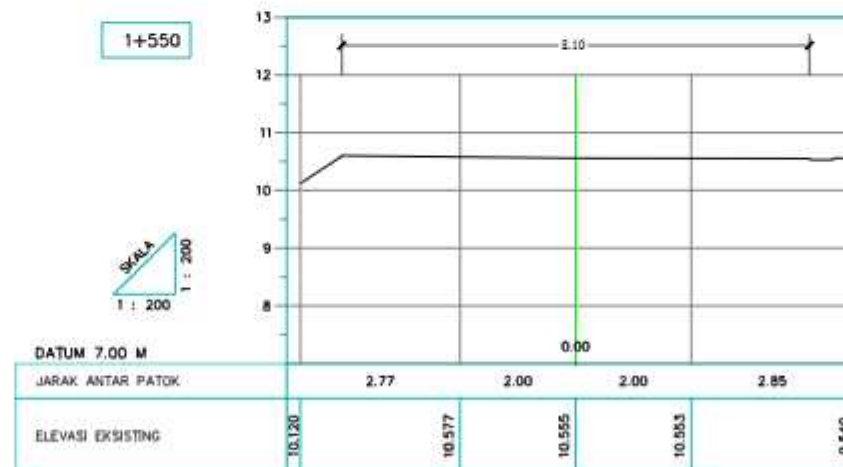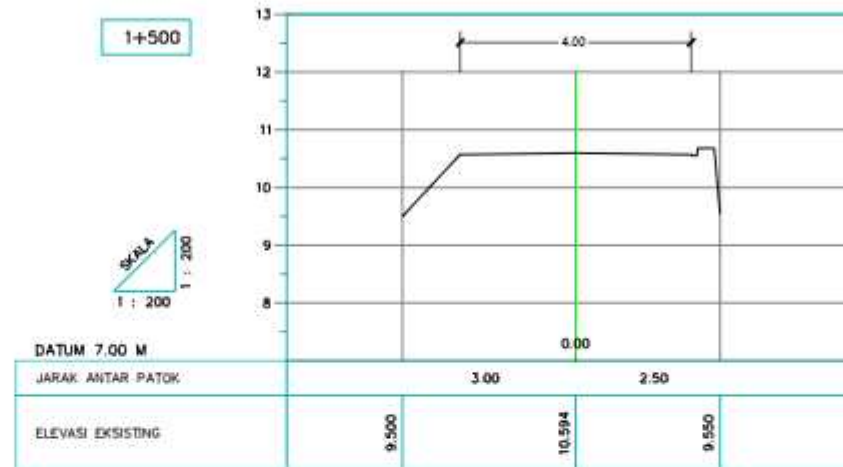



SKALA H : 1 : 100
SKALA V : 1 : 100
STA 1+600 - 1+650
EXISTING

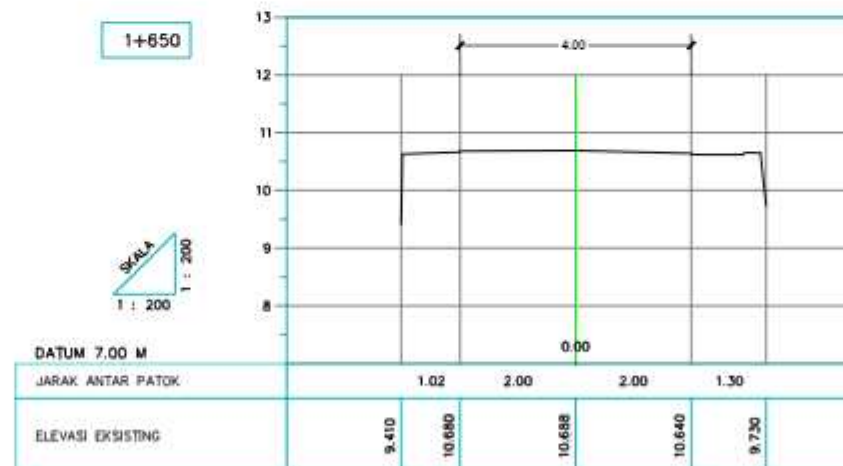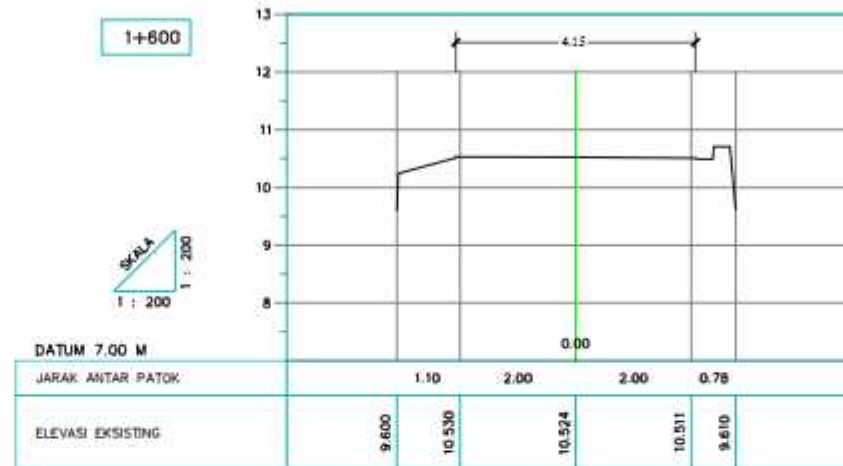




SKALA H : 1 : 100
SKALA V : 1 : 100
STA 1+700 - 1+750
EXISTING

1+700

SKALA
1 : 200


DATUM 6.00 M

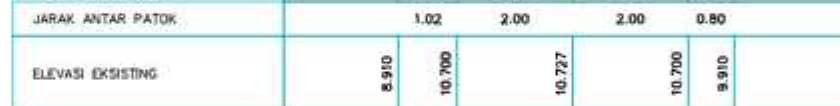

1+750


SKALA
1 : 200

DATUM 7.00 M

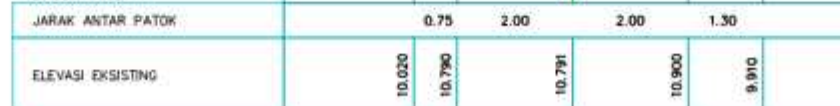

CROSS SECTION JALUR A

Skala : 1:50

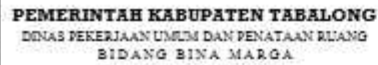PERENCANAAN TEKNIK PENINGKATAN JALAN SEI.
GAMPA - HABAU HILIR

No. Paket	1-
No. Rupa	1-
Nama Rupa	1-
Lokasi	KABUPATEN TABALONG



FALTA




No. Lumber :

Incl. Lumber :

1-800




ELEVASI EKSTING

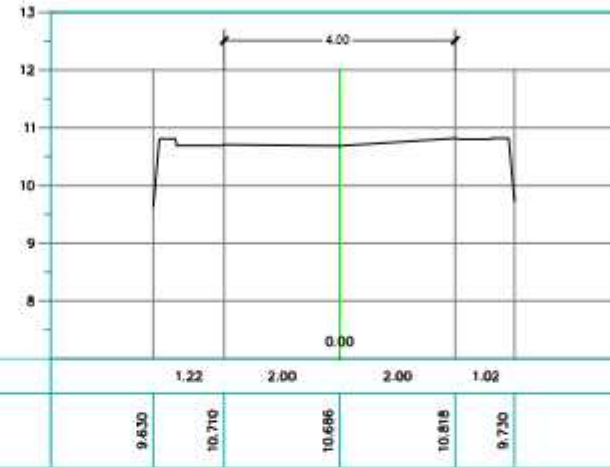

1+850



ELEVASI EKSTING


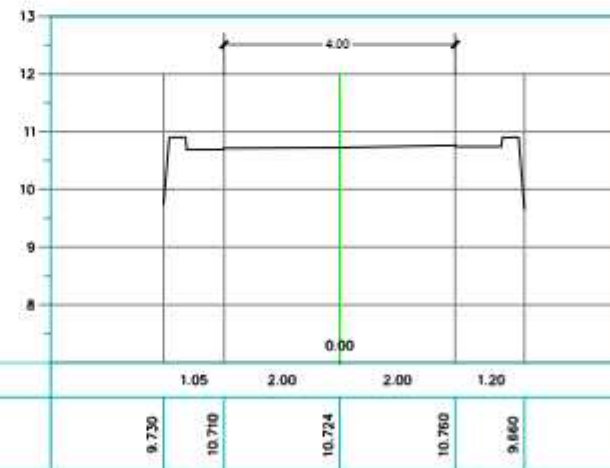


CROSS SECTION JALUR A

Skala : 1:50





SKALA H : 1 : 100
SKALA V : 1 : 100
STA 1+900 - 1+950
EXISTING

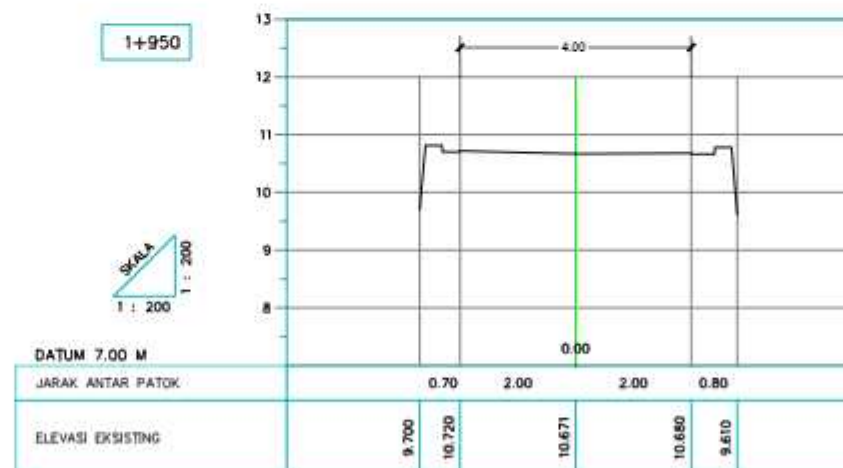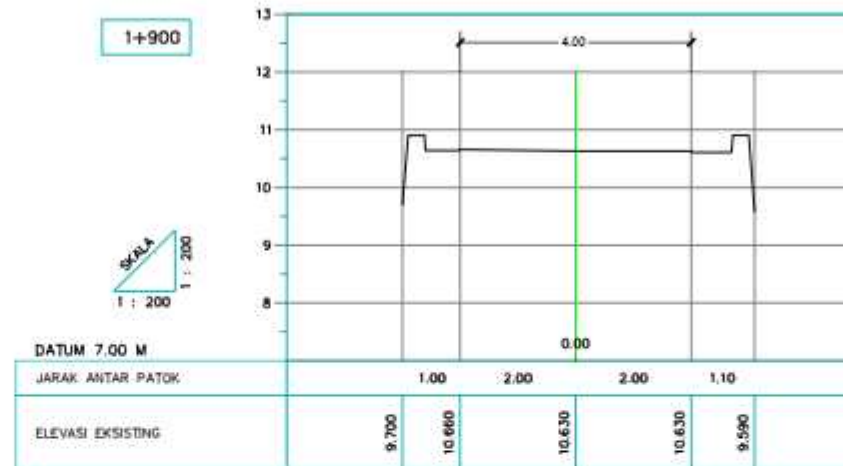





SKALA H : 1 : 100
SKALA V : 1 : 100
STA 2+000 - 2+050
EXISTING

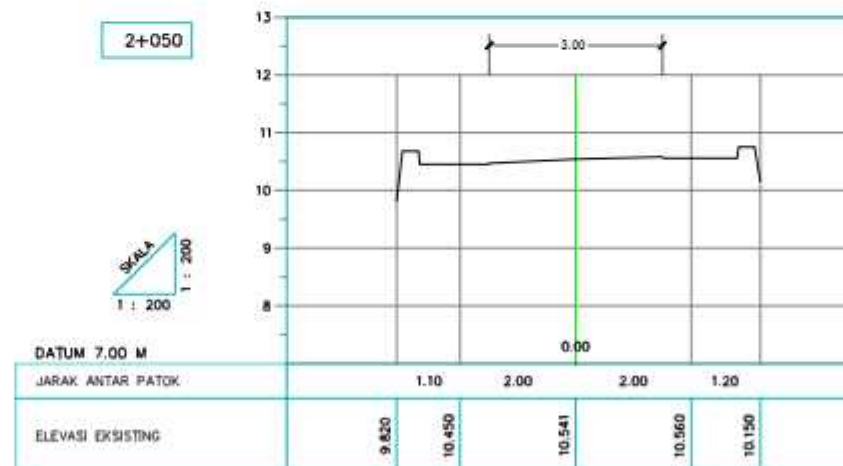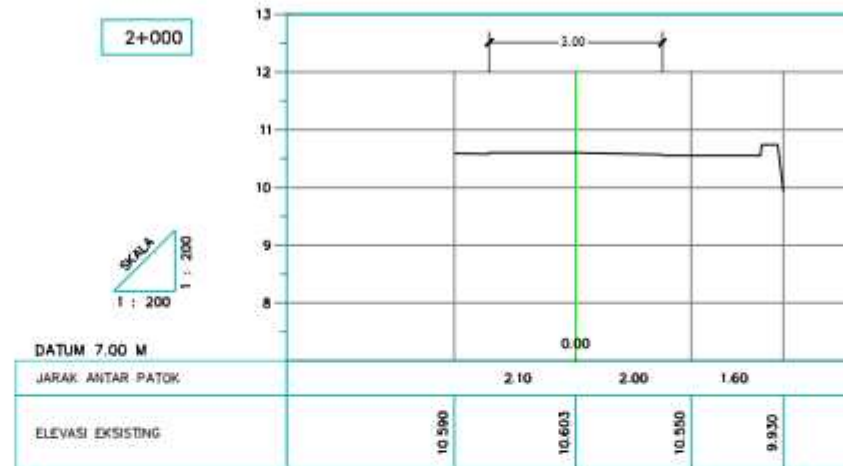





SKALA H : 1 : 100
SKALA V : 1 : 100
STA 2+100 - 2+150
EXISTING

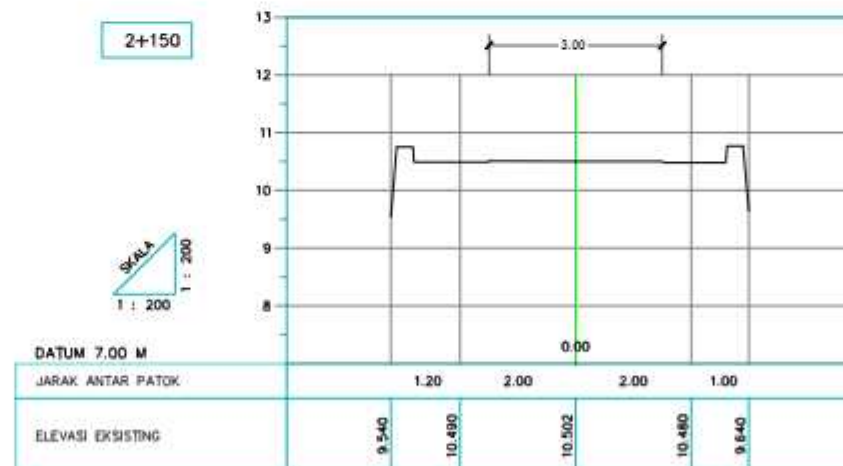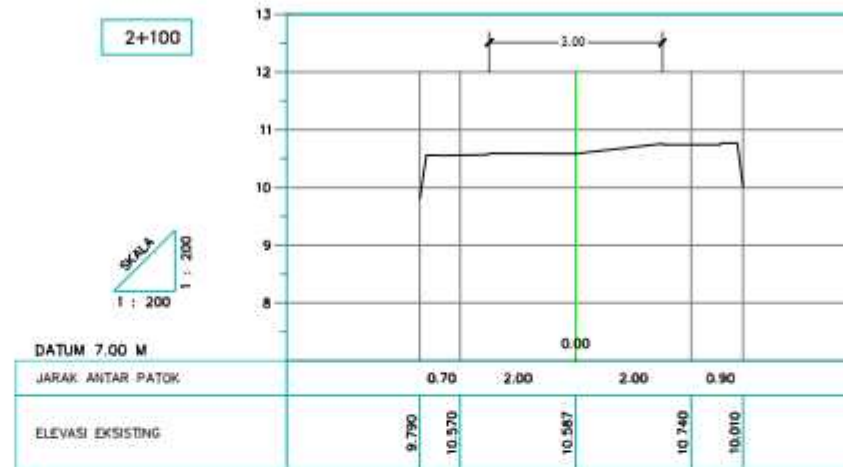



SKALA H : 1 : 100
SKALA V : 1 : 100
STA 2+200 - 2+250
EXISTING

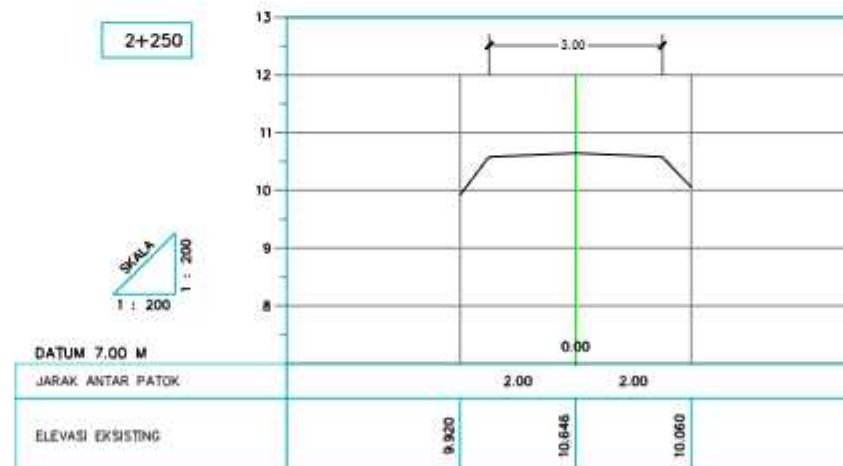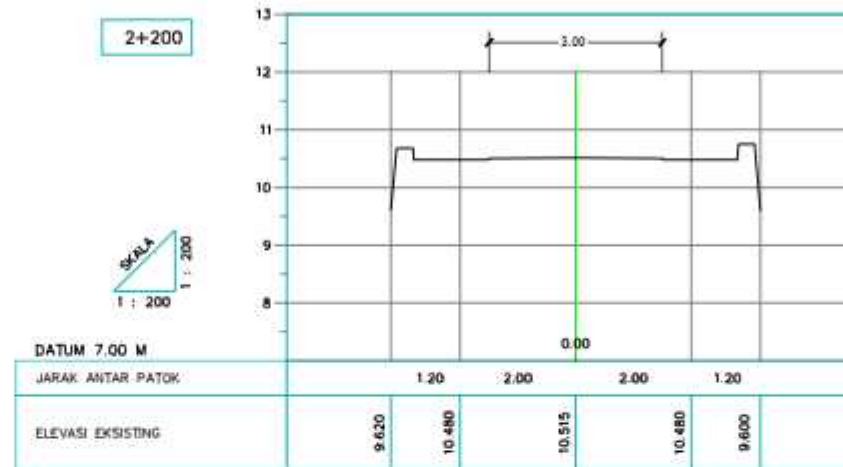



SKALA H : 1 : 100
SKALA V : 1 : 100
STA 2+300 - 2+350
EXISTING


2+300

SKALA
1 : 200

DATUM 7.00 M

JARAK ANTAR PATOK

ELEVASI EKSTING

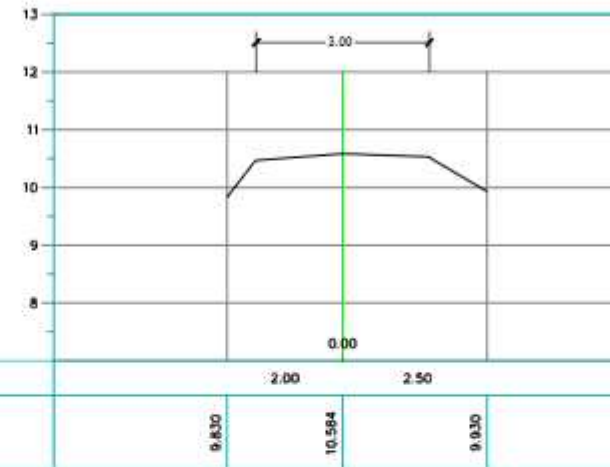


2+350

SKALA
1 : 200

DATUM 7.00 M

JARAK ANTAR PATOK

ELEVASI EKSTING


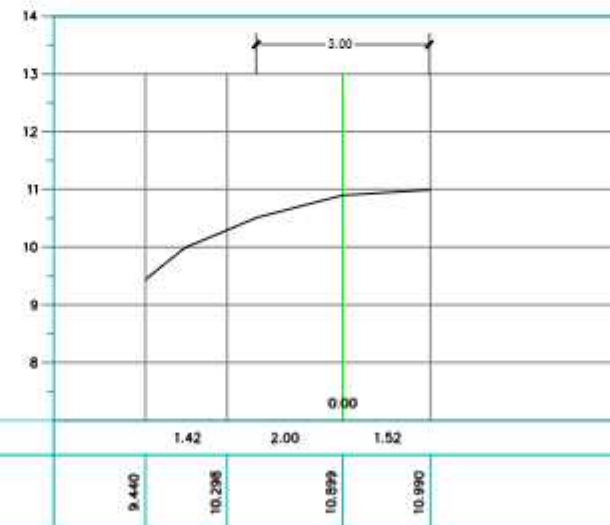


CROSS SECTION JALUR A

Skala : 1:50



SKALA H : 1 : 100
SKALA V : 1 : 100
STA 2+400 - 2+450
EXISTING

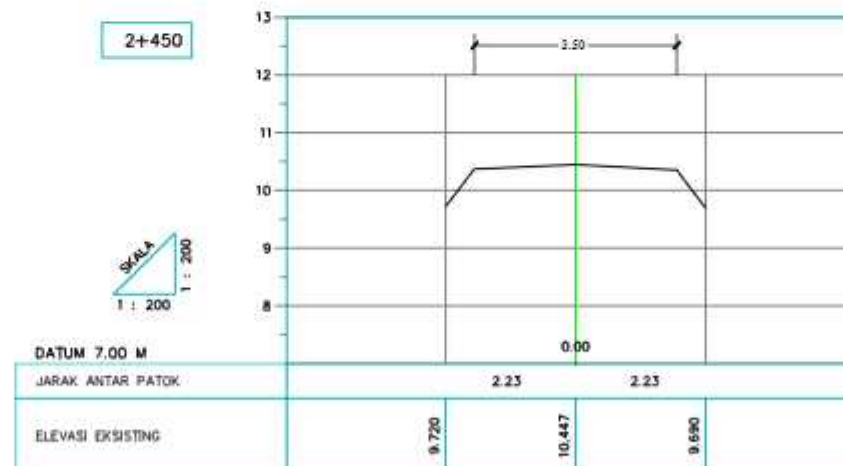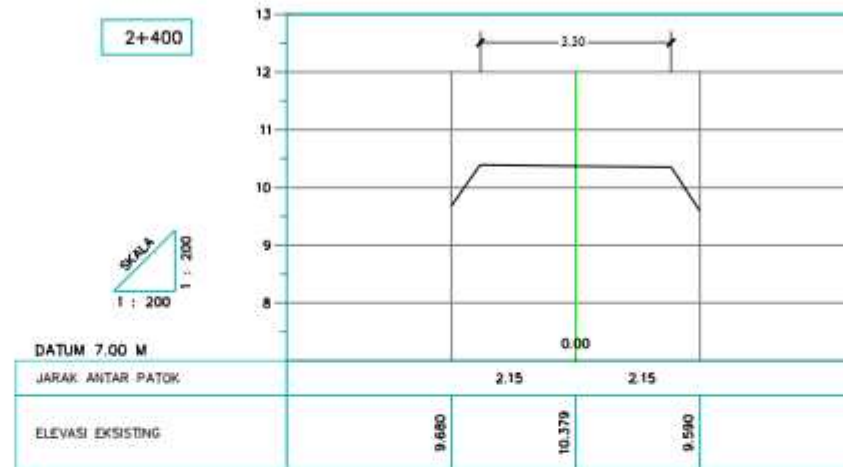

CROSS SECTION JALUR A

Skala : 1:50



PEMERINTAH KABUPATEN TABALONG
DINAS PEKERJAAN UMUM DAN PENATAAN RUANG
SIDANG BINA MARGA

PAKET PEKERJAAN
PERENCANAAN TEKNIS PENINGKATAN JALAN BEL
GAMPA - HABAU HILIR

No. Paket : -
No. Rute : -
Nama Rute : -
Lokasi : KABUPATEN TABALONG

KONSULTAN PERENCANA




Judul Gambar :

No. Lembar :


Jml. Lembar :

RENCANA STA 2+231

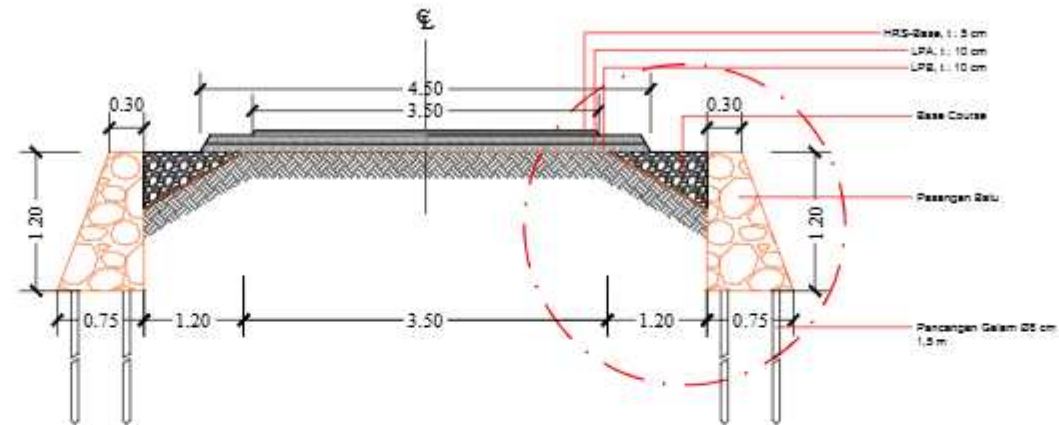

POTONGAN MELINTANG JALUR A

Skala : 1:50

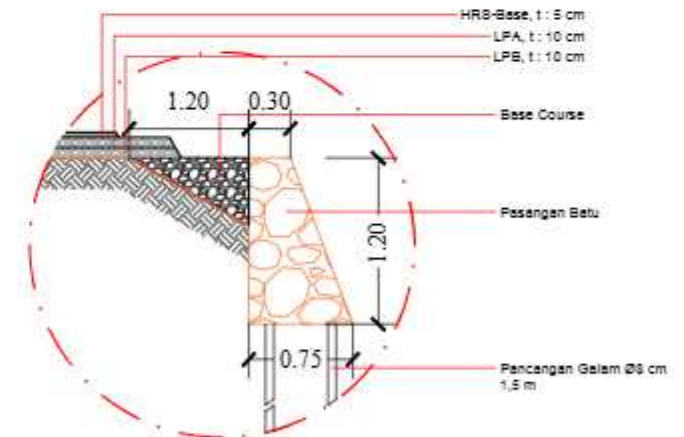

DETAIL POTONGAN

Skala 1 : 50





PEMERINTAH KABUPATEN TABALONG
DINAS PEKERJAAN UMUM DAN PENATAAN RUANG
SIDANG BINA MARGA

PAKET PEKERJAAN
PERENCANAAN TEKNIS PENINGKATAN JALAN BEL
GAMPA - HABAU HILIR

No. Paket : -
No. Rusa : -
Nama Rusa : -
Lokasi : KABUPATEN TABALONG

KONSULTAN PERENCANA




Judul Gambar :


No. Lembar :

Jml. Lembar :

RENCANA STA 2+250

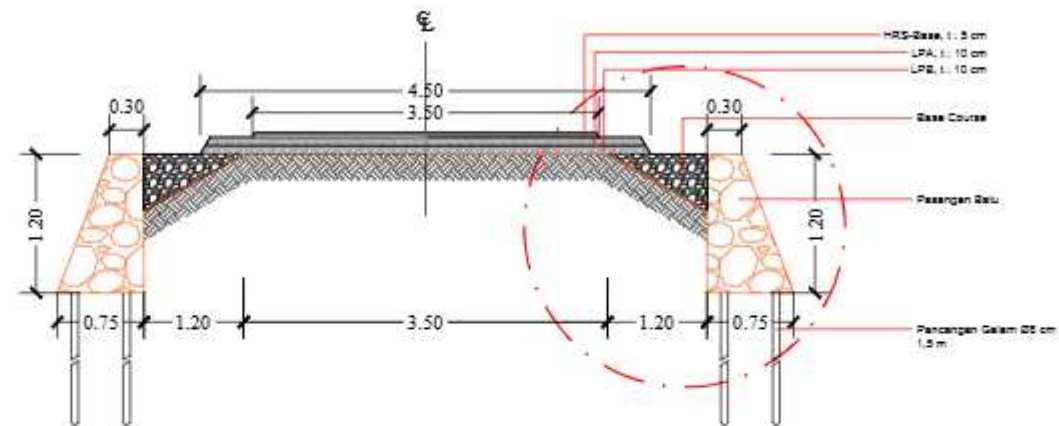

 **POTONGAN MELINTANG JALUR A**
Skala : 1:50

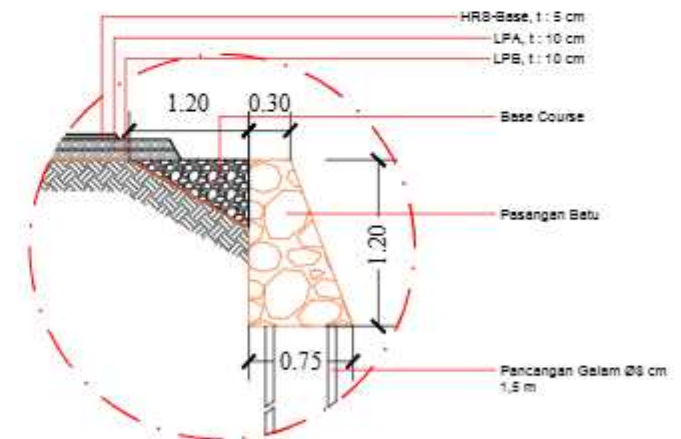

DETAIL POTONGAN
Skala 1 : 50





PEMERINTAH KABUPATEN TABALONG
DINAS PEKERJAAN UMUM DAN PENATAAN RUANG
SIDANG BINA MARGA

PAKET PEKERJAAN

PERENCANAAN TEKNIS PENINGKATAN JALAN BEL
GAMPA - HABAU HILIR

No. Paket : -
No. Rusa : -
Nama Rusa : -
Lokasi : KABUPATEN TABALONG

KONSULTAN PERENCANA




Judul Gambar :

No. Lembar :


Jml. Lembar :

**RENCANA
STA 2+300**

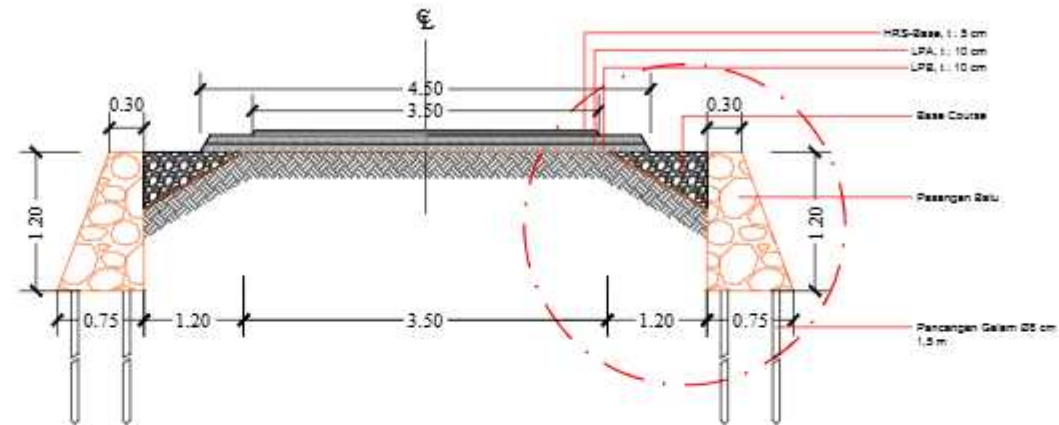

POTONGAN MELINTANG JALUR A

Skala : 1:50

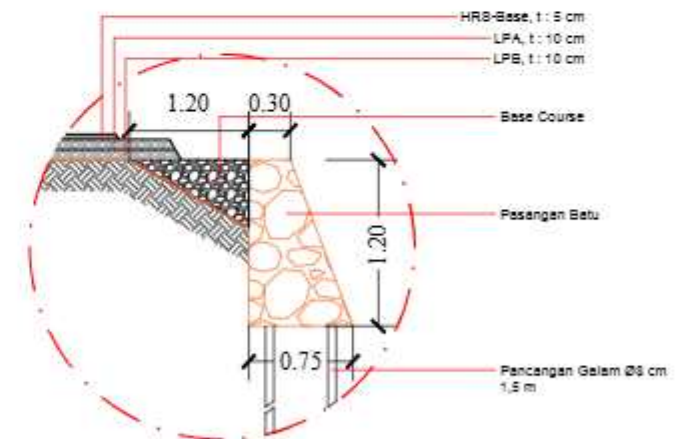

DETAIL POTONGAN

Skala 1 : 50





PEMERINTAH KABUPATEN TABALONG
DINAS PEKERJAAN UMUM DAN PENATAAN RUANG
SIDANG BINA MARGA

PAKET PEKERJAAN

PERENCANAAN TEKNIS PENINGKATAN JALAN BEL
GAMPA - HABAU HILIR

No. Paket : -
No. Rusa : -
Nama Rusa : -
Lokasi : KABUPATEN TABALONG

KONSULTAN PERENCANA




Judul Gambar :

No. Lembar :


Jml. Lembar :

**RENCANA
STA 2+330**

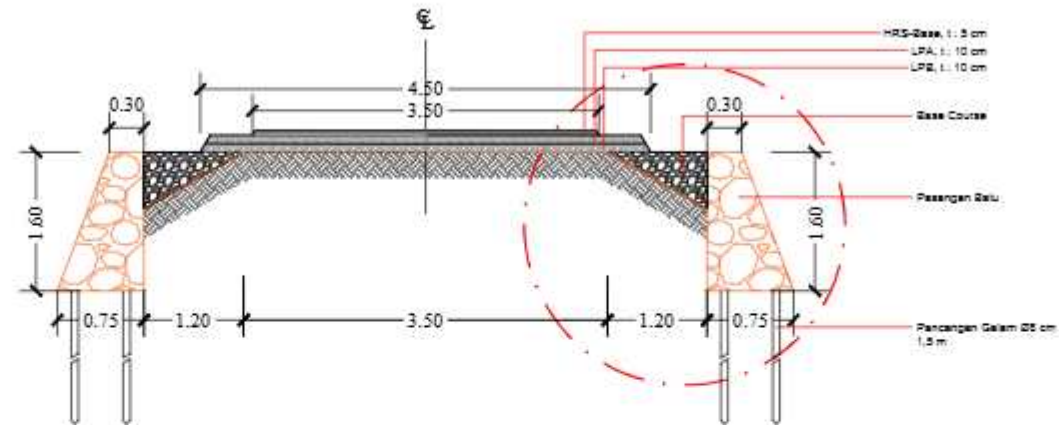

POTONGAN MELINTANG JALUR A

Skala : 1:50

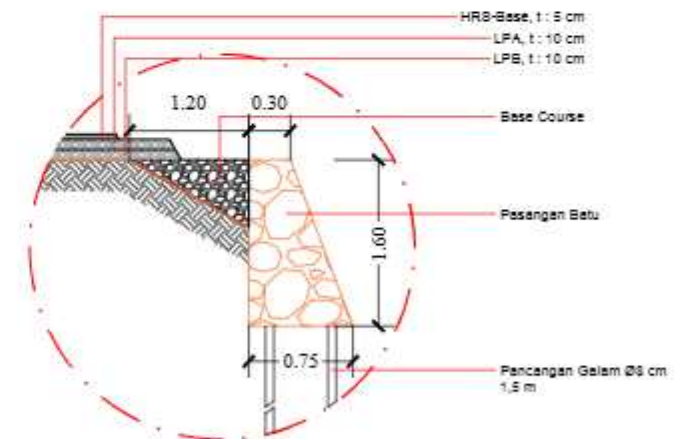

DETAIL POTONGAN

Skala 1 : 50



PEMERINTAH KABUPATEN TABALONG
DINAS PEKERJAAN UMUM DAN PENATAAN RUANG
SIDANG BINA MARGA

PAKET PEKERJAAN

PERENCANAAN TEKNIS PENINGKATAN JALAN BEL
GAMPA - HABAU HILIR

No. Paket : -
No. Rusa : -
Nama Rusa : -
Lokasi : KABUPATEN TABALONG

KONSULTAN PERENCANA




Judul Gambar :

No. Lembar :

Jml. Lembar :

**RENCANA
STA 2+345**

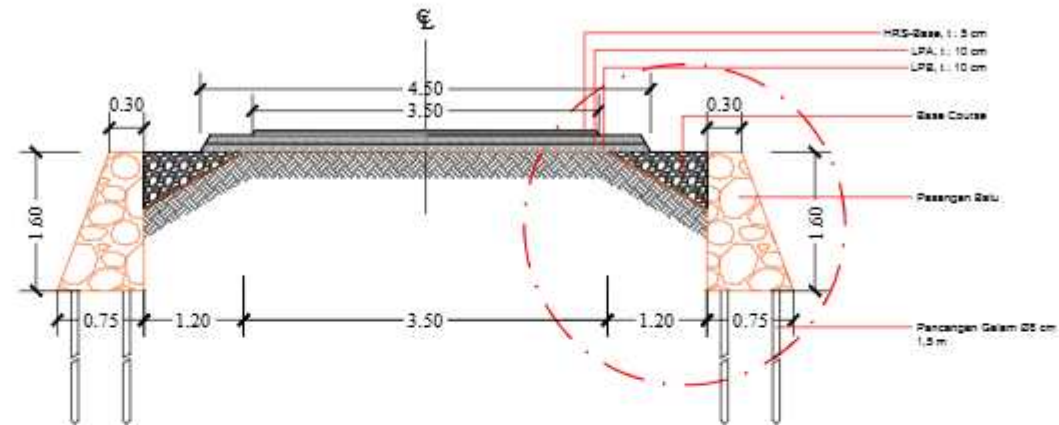


50M 306274.9744321
Peningkatan Jalan Bel Gampa - Habau Hilir
STA 2+345



POTONGAN MELINTANG JALUR A

Skala : 1:50

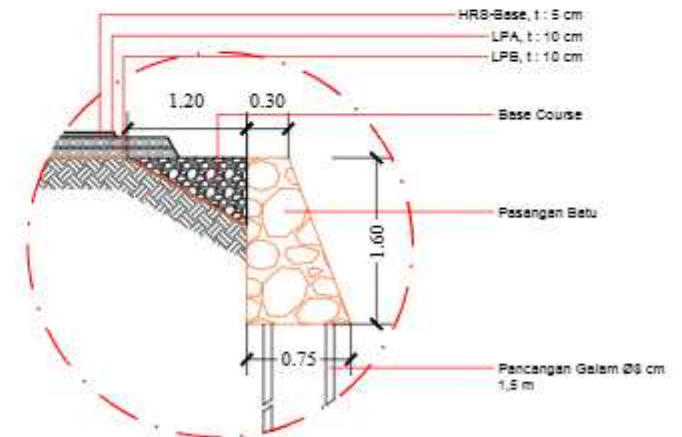

DETAIL POTONGAN

Skala 1 : 50





PEMERINTAH KABUPATEN TABALONG
DINAS PEKERJAAN UMUM DAN PENATAAN RUANG
SIDANG BINA MARGA

PAKET PEKERJAAN
PERENCANAAN TEKNIS PENINGKATAN JALAN SEL
GAMPA - HABAU HILIR

No. Paket : -
No. Rusa : -
Nama Rusa : -
Lokasi : KABUPATEN TABALONG

KONSULTAN PERENCANA




Judul Gambar :

No. Lembar :

Jml. Lembar :

RENCANA STA 2+375

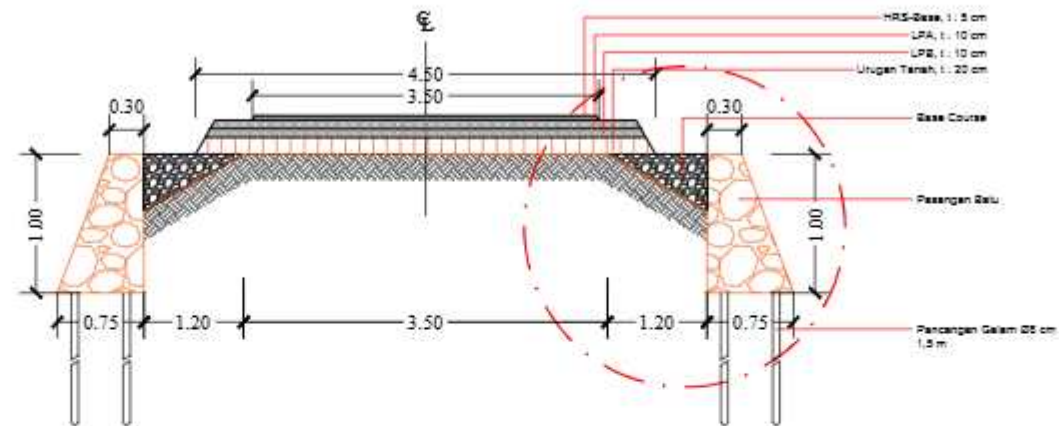


50M 306244 9744328
Peningkatan Jalan Sel Gampa - Habau Hilir
STA 2+375



POTONGAN MELINTANG JALUR A

Skala : 1:50

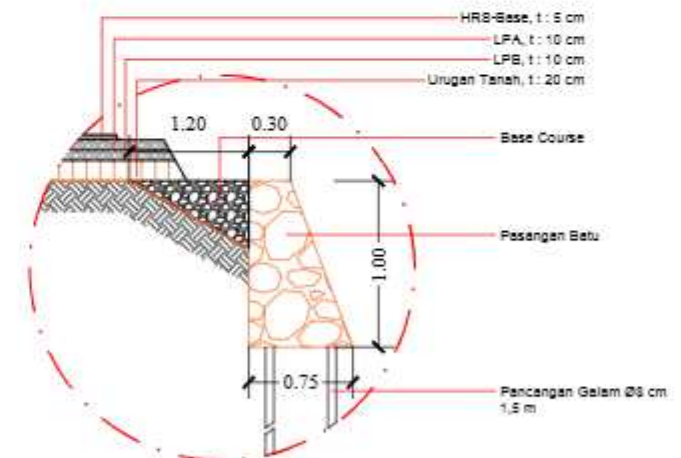

DETAIL POTONGAN

Skala 1 : 50



PEMERINTAH KABUPATEN TABALONG
DINAS PEKERJAAN UMUM DAN PENATAAN RUANG
SIDANG BINA MARGA

PAKET PEKERJAAN
PERENCANAAN TEKNIS PENINGKATAN JALAN BEL
GAMPA - HABAU HILIR

No. Paket : -
No. Rute : -
Nama Rute : -
Lokasi : KABUPATEN TABALONG

KONSULTAN PERENCANA




Judul Gambar :

No. Lembar :


Jml. Lembar :

RENCANA STA 2+400

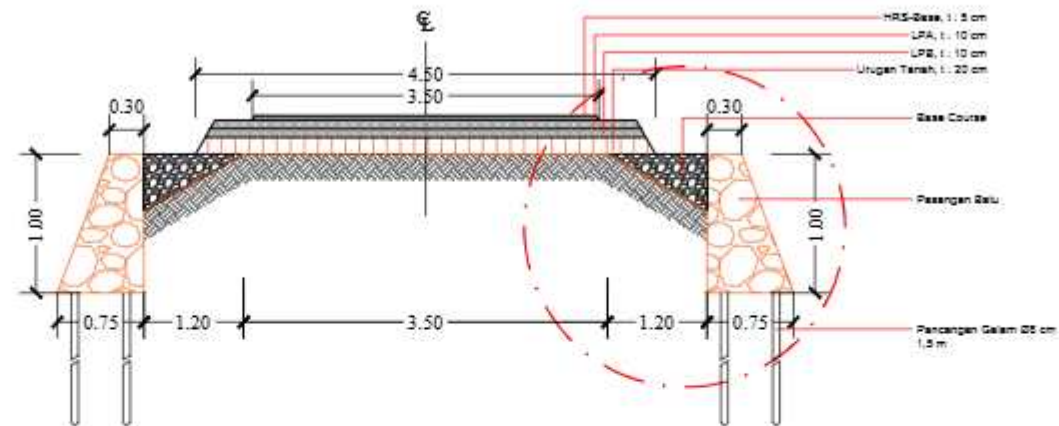

POTONGAN MELINTANG JALUR A


Skala : 1:50

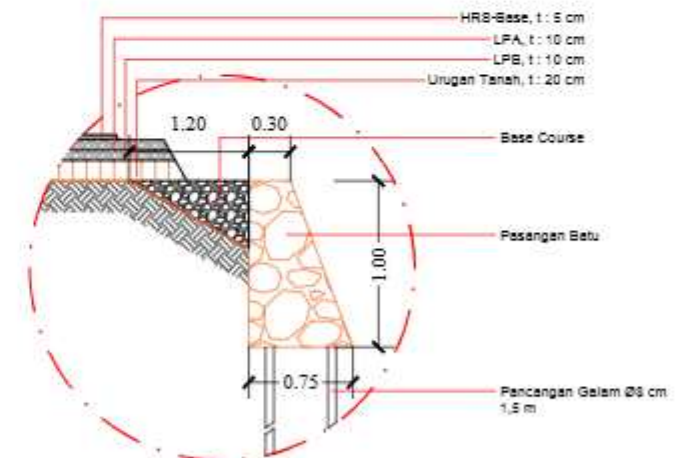


DETAIL POTONGAN

Skala 1 : 50

RENCANA
STA 2+425

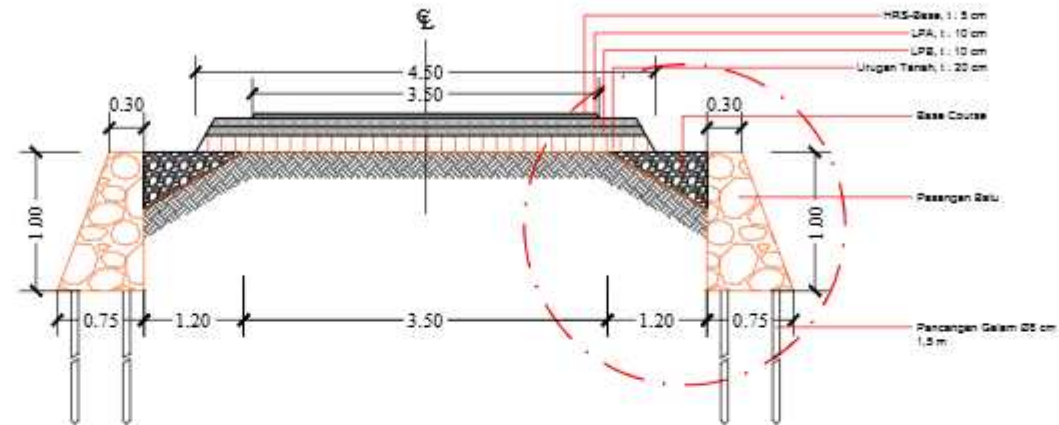


 **POTONGAN MELINTANG JALUR A**
Skala : 1:50

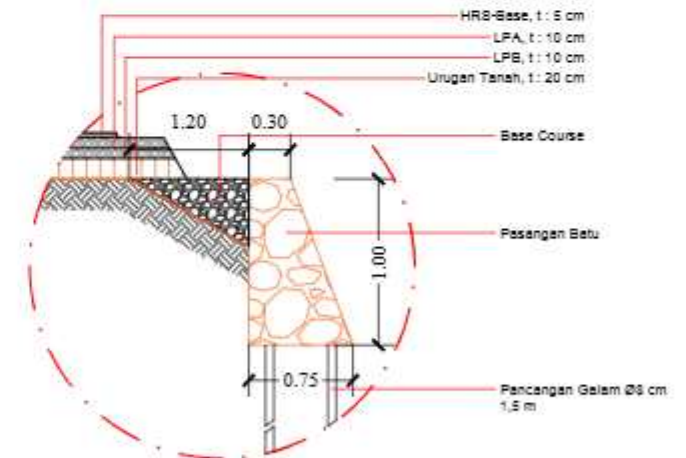

DETAIL POTONGAN
Skala 1 : 50

--	--

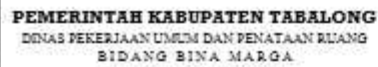PERENCANAAN TEKNIK PENINGKATAN JALAN SEI.
GAMPA - HABAU HILIR

No. Paket	1-
No. Rupa	1-
Nama Rupa	1-
Lokasi	KABUPATEN TABALONG



D. ANDREAS EITZ ET AL.
Editors

No. Lember

Joel Lombar :

Diagram showing the cross-section of a bridge structure with dimensions and material specifications:


- HRS-Besi: 1.5 cm
- LPA: 1.10 cm
- LPA: 1.10 cm
- Urugan Tanah: 1.20 cm
- Base Course
- Pasangan Batu
- Pondasi Galam 25 cm x 1.5 m

Dimensions:

- Top width: 4.50
- Top width (excluding shoulders): 3.50
- Shoulder width: 0.30
- Abutment height: 1.00
- Base width (excluding shoulders): 1.20
- Base width (including shoulders): 3.50
- Shoulder width at base: 0.75




POTONGAN MELINTANG JALUR A
Skala : 1:50

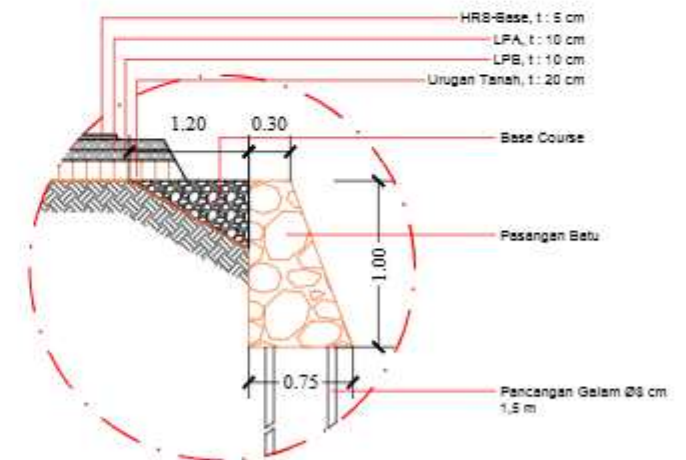


DETAIL POTONGAN
Skala 1 : 50

--	--

RENCANA
STA 2+475

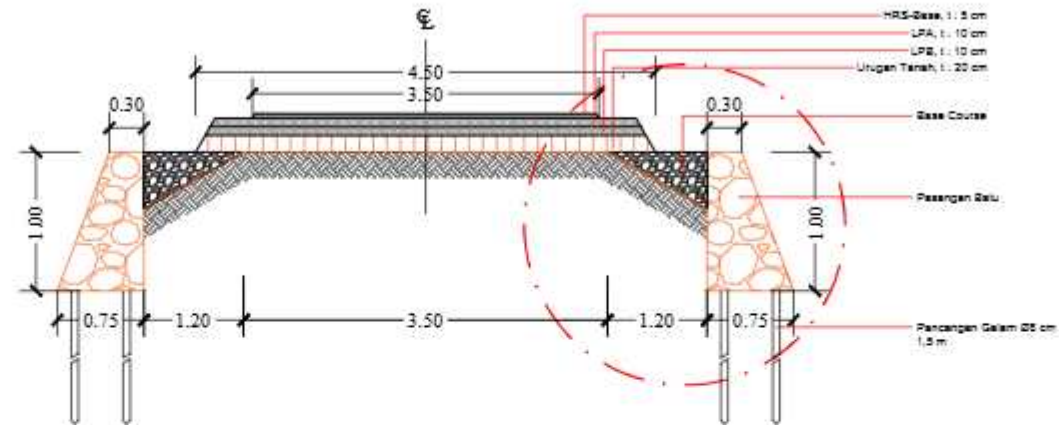

 **POTONGAN MELINTANG JALUR A**
Skala : 1:50

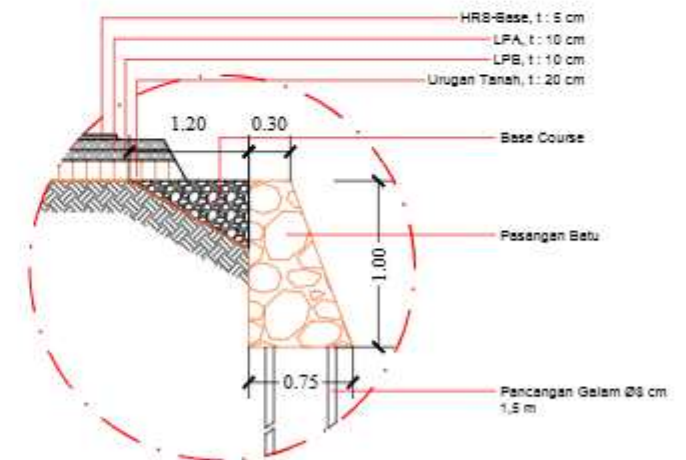

DETAIL POTONGAN
Skala 1 : 50



PEMERINTAH KABUPATEN TABALONG
DINAS PEKERJAAN UMUM DAN PENATAAN RUANG
SIDANG BINA MARGA

PAKET PEKERJAAN

PERENCANAAN TEKNIS PENINGKATAN JALAN SEI
GAMPA - HABAU HILIR

No. Paket : -
No. Rusa : -
Nama Rusa : -
Lokasi : KABUPATEN TABALONG


KONSULTAN PERENCANA



Judul Gambar :

No. Lembar :

Jml. Lembar :

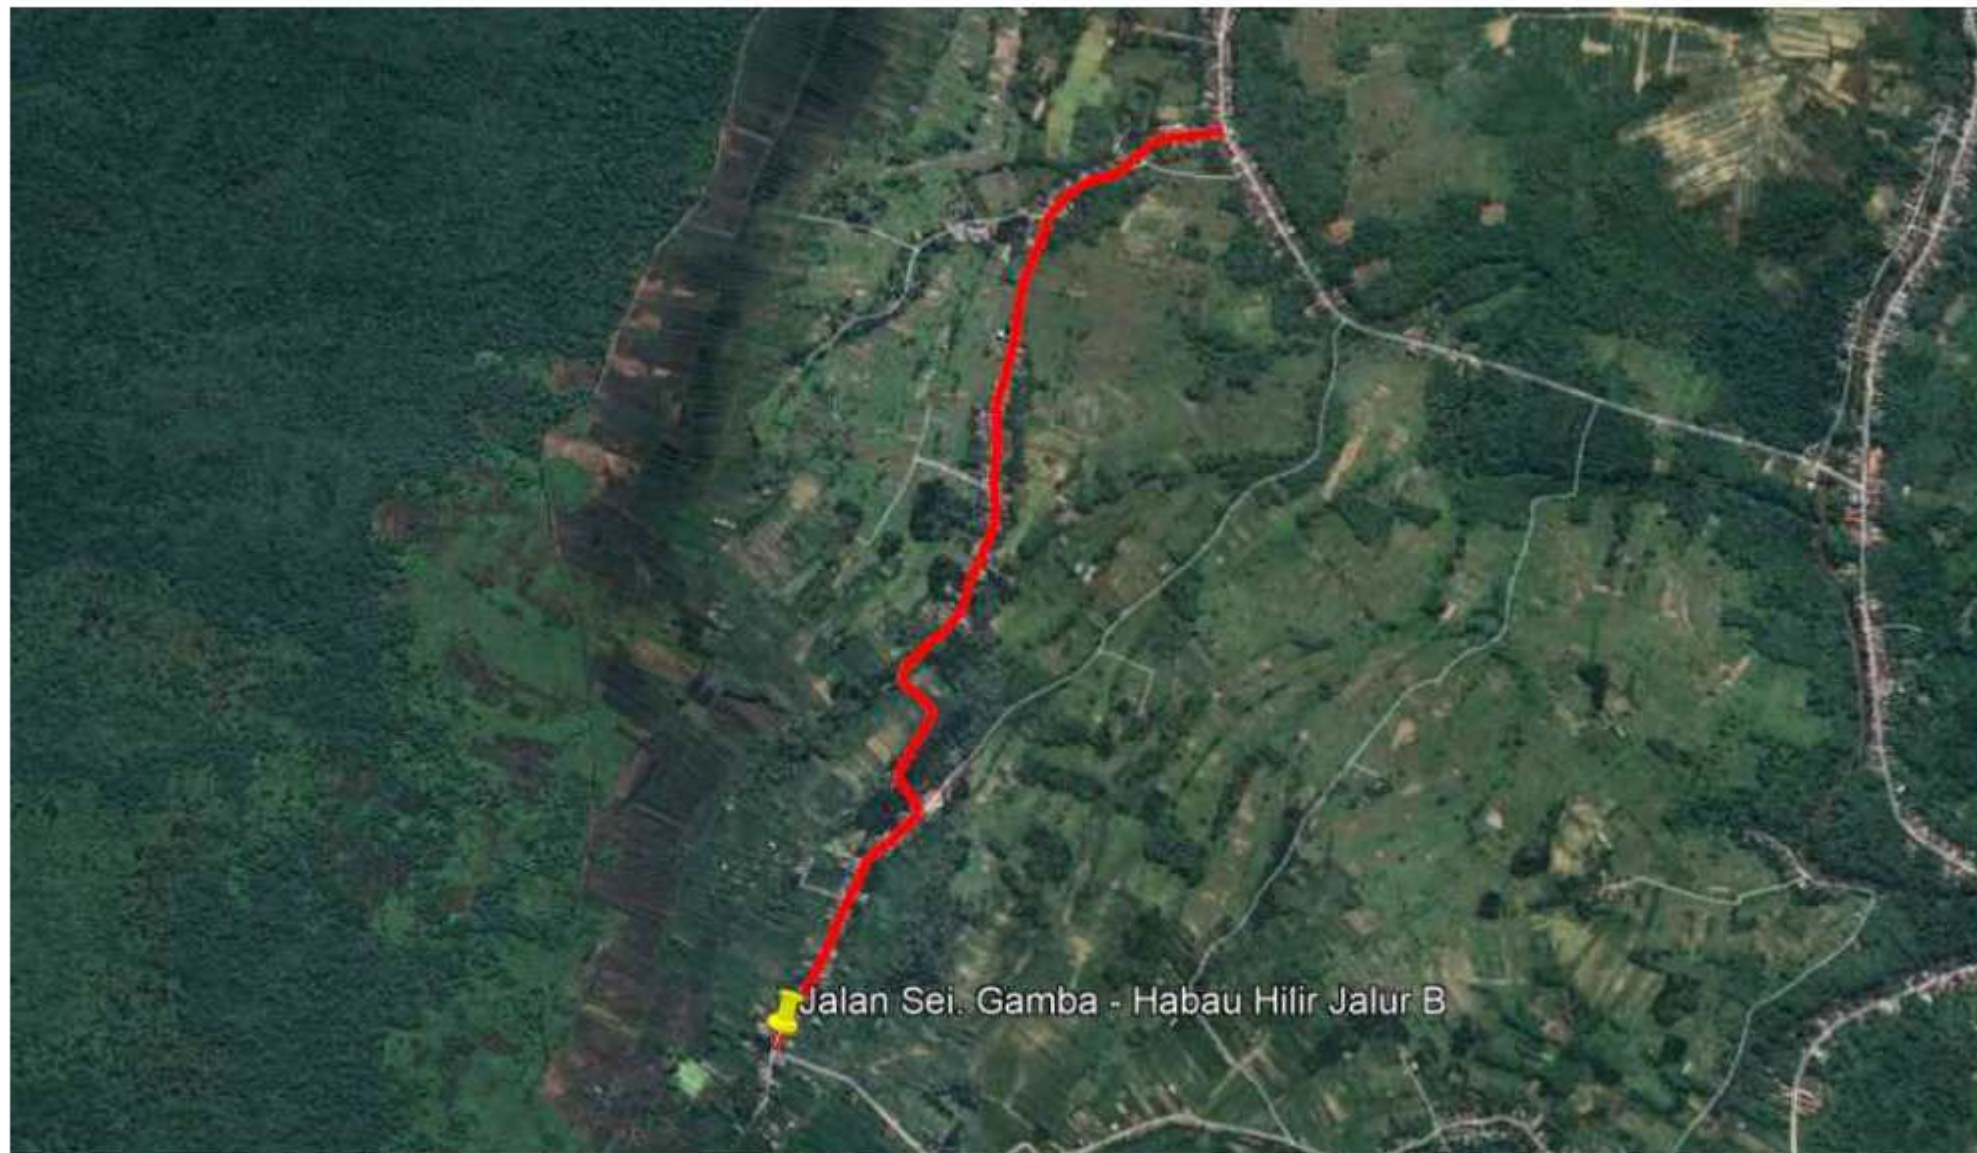

LAYOUT PERENCANAAN TEKNIS PENINGKATAN JALAN SEI. GAMPA - HABAU HILIR JALUR B

Skala : 1:NTS





PEMERINTAH KABUPATEN TABALONG
DINAS PEKERJAAN UMUM DAN PENATAAN RUANG
SIDANG BINA MARGA

PAKET PEKERJAAN

PERENCANAAN TEKNIS PENINGKATAN JALAN SEI.
GAMPA - HABAU HILIR

No. Paket : -
No. Rute : -
Nama Rute : -
Lokasi : KABUPATEN TABALONG



KONSULTAN PERENCANA



Judul Gambar :

No. Lembar :

Jml. Lembar :

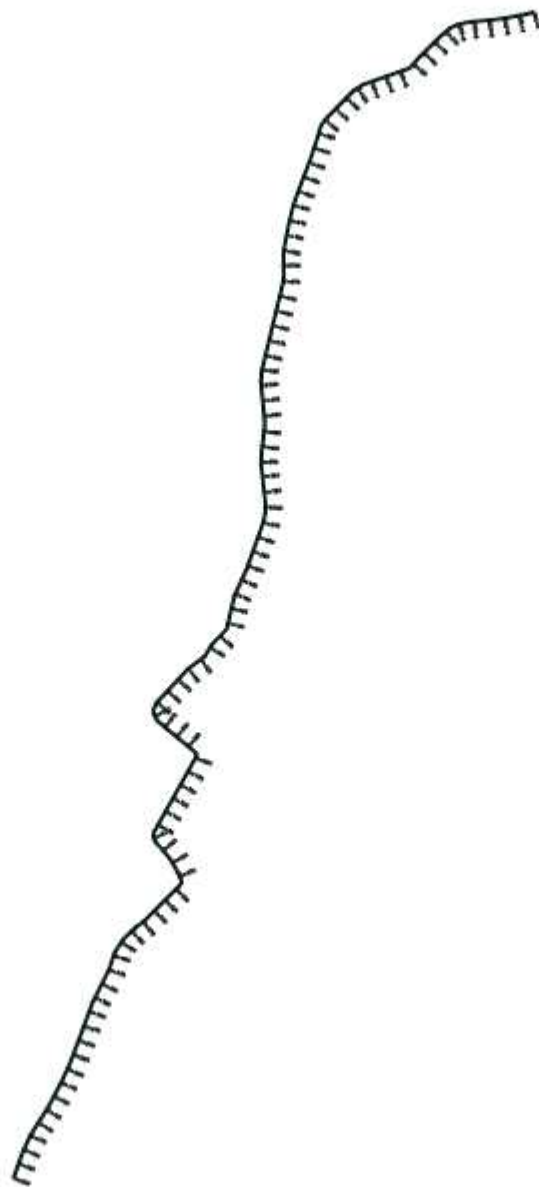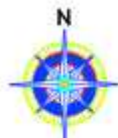

LAYOUT PERENCANAAN TEKNIS PENINGKATAN JALAN SEI. GAMPA - HABAU HILIR JALUR B

Skala : 1:NTS





PEMERINTAH KABUPATEN TABALONG
DINAS PEKERJAAN UMUM DAN PENATAAN RUANG
SIDANG BINA MARGA

PAKET PEKERJAAN
PERENCANAAN TEKNIS PENINGKATAN JALAN BEL
GAMPA - HABAU HILIR

No. Paket : -
No. Rute : -
Nama Rute : -
Lokasi : KABUPATEN TABALONG

KONSULTAN PERENCANA




Judul Gambar :

No. Lembar :


Jml. Lembar :

RENCANA STA 0+000

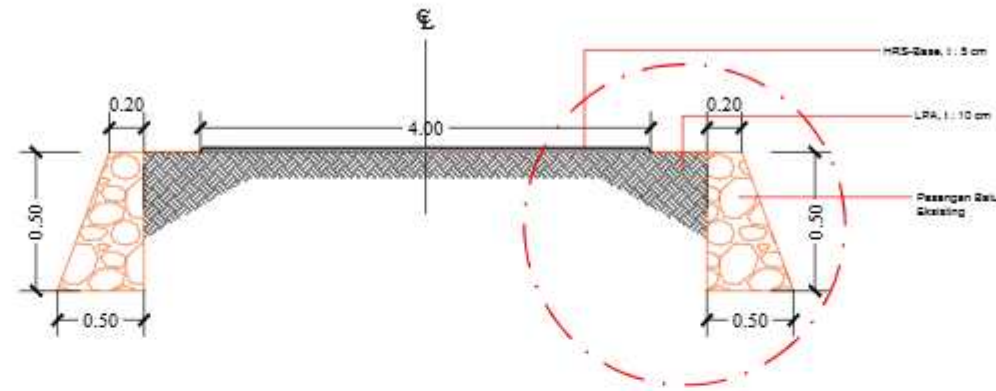

POTONGAN MELINTANG JALUR B

Skala : 1:50

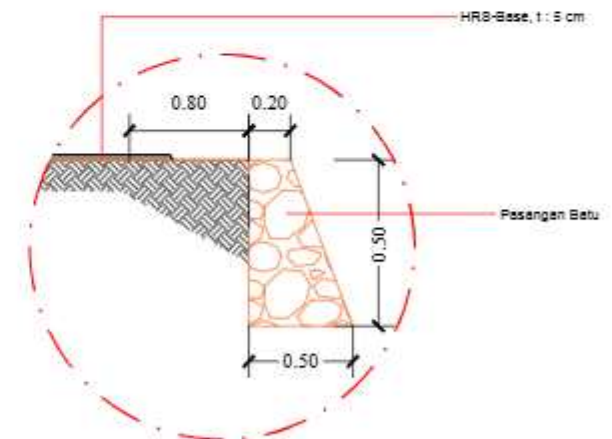

DETAIL POTONGAN

Skala 1 : 50





PEMERINTAH KABUPATEN TABALONG
DINAS PEKERJAAN UMUM DAN PENATAAN RUANG
SIDANG BINA MARGA

PAKET PEKERJAAN
PERENCANAAN TEKNIS PENINGKATAN JALAN BEL
GAMPA - HABAU HILIR

No. Paket : -
No. Rusa : -
Nama Rusa : -
Lokasi : KABUPATEN TABALONG

KONSULTAN PERENCANA




Judul Gambar :

No. Lembar :


Jml. Lembar :

RENCANA STA 0+005

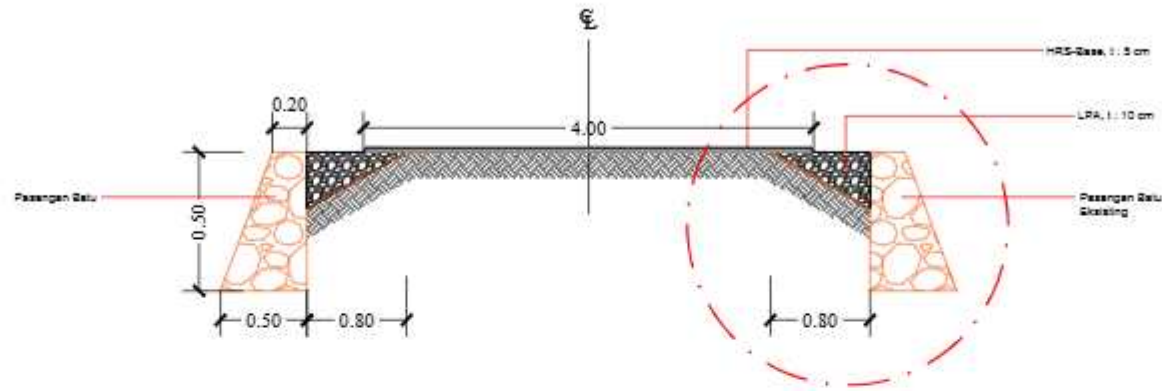

POTONGAN MELINTANG JALUR B

Skala : 1:50

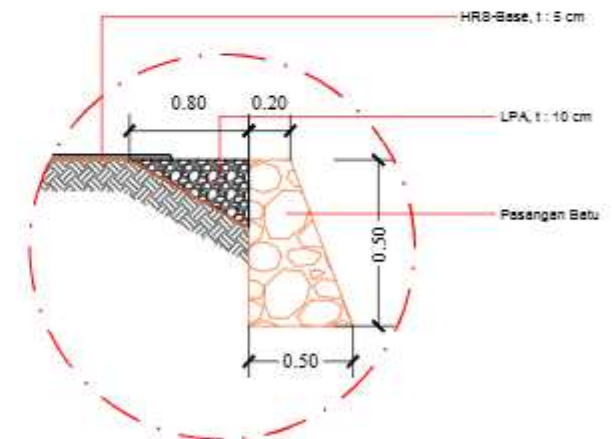

DETAIL POTONGAN

Skala 1 : 50



PEMERINTAH KABUPATEN TABALONG
DINAS PEKERJAAN UMUM DAN PENATAAN RUANG
SIDANG BINA MARGA

PAKET PEKERJAAN
PERENCANAAN TEKNIS PENINGKATAN JALAN SEL
GAMPA - HABAU HILIR

No. Paket : -
No. Rusa : -
Nama Rusa : -
Lokasi : KABUPATEN TABALONG

KONSULTAN PERENCANA




Judul Gambar :

No. Lembar :


Jml. Lembar :

RENCANA STA 0+042

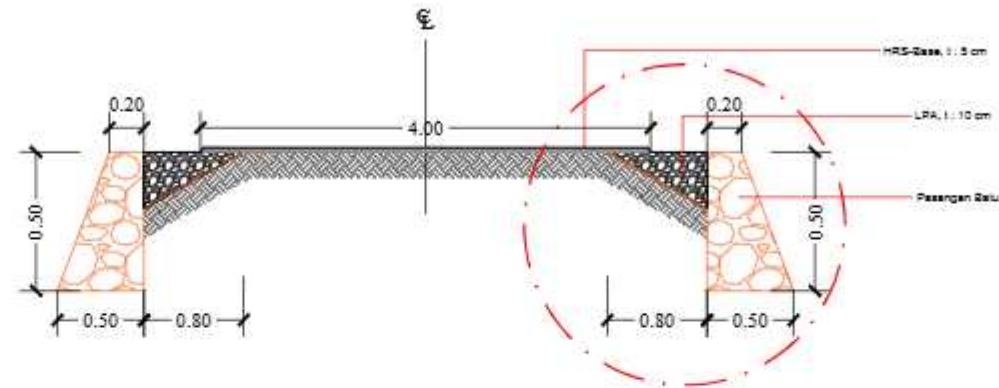

POTONGAN MELINTANG JALUR B

Skala : 1:50

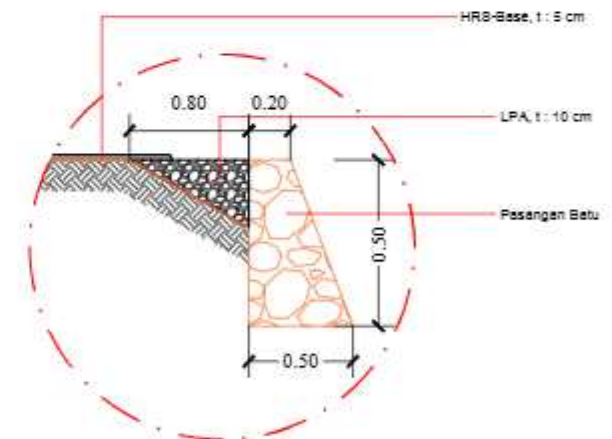

DETAIL POTONGAN

Skala 1 : 50



PEMERINTAH KABUPATEN TABALONG
DINAS PEKERJAAN UMUM DAN PENATAAN RUANG
SIDANG BINA MARGA

PAKET PEKERJAAN
PERENCANAAN TEKNIS PENINGKATAN JALAN BEL
GAMPA - HABAU HILIR

No. Paket : -
No. Rusa : -
Nama Rusa : -
Lokasi : KABUPATEN TABALONG

KONSULTAN PERENCANA




Judul Gambar :

No. Lembar :


Jml. Lembar :

RENCANA STA 0+050

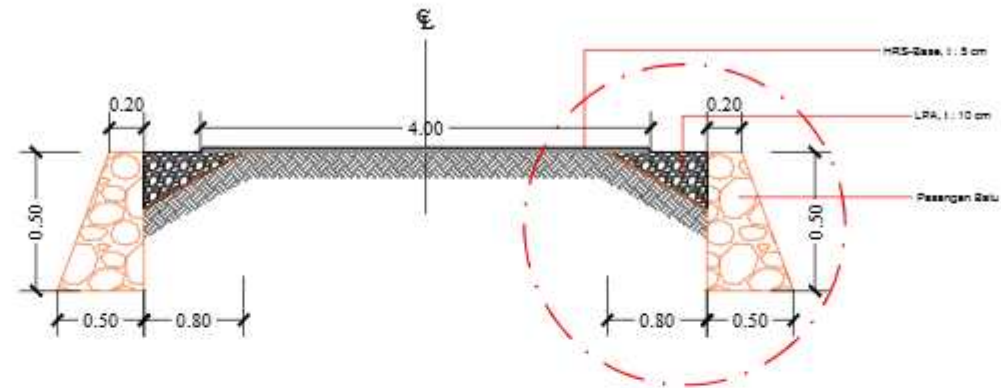

POTONGAN MELINTANG JALUR B

Skala : 1:50

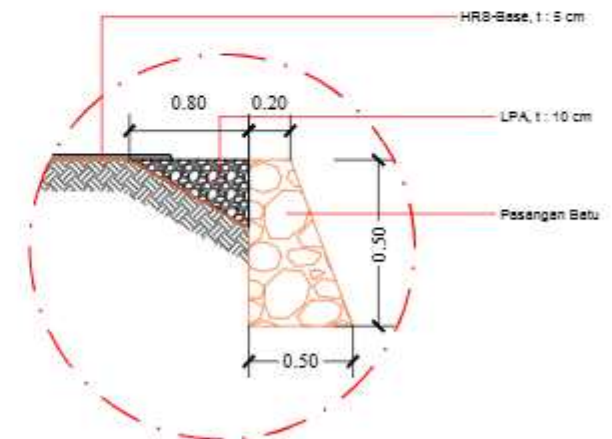

DETAIL POTONGAN

Skala 1 : 50



PEMERINTAH KABUPATEN TABALONG
DINAS PEKERJAAN UMUM DAN PENATAAN RUANG
SIDANG BINA MARGA

PAKET PEKERJAAN
PERENCANAAN TEKNIS PENINGKATAN JALAN BEL
GAMPA - HABAU HILIR

No. Paket : -
No. Rute : -
Nama Rute : -
Lokasi : KABUPATEN TABALONG

KONSULTAN PERENCANA




Judul Gambar :


No. Lembar :

Jml. Lembar :

RENCANA STA 0+100

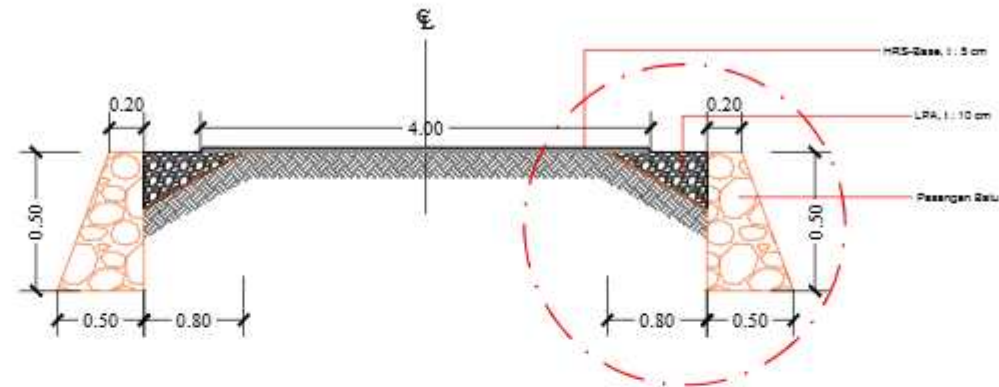

 **POTONGAN MELINTANG JALUR B**
Skala : 1:50

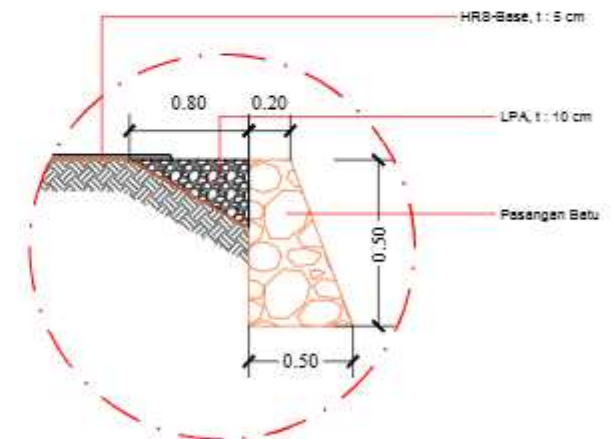

DETAIL POTONGAN
Skala 1 : 50





PEMERINTAH KABUPATEN TABALONG
DINAS PEKERJAAN UMUM DAN PENATAAN RUANG
SIDANG BINA MARGA

PAKET PEKERJAAN
PERENCANAAN TEKNIS PENINGKATAN JALAN BEL
GAMPA - HABAU HILIR

No. Paket : -
No. Rute : -
Nama Rute : -
Lokasi : KABUPATEN TABALONG

KONSULTAN PERENCANA




Judul Gambar :

No. Lembar :


Jml. Lembar :

RENCANA STA 0+103

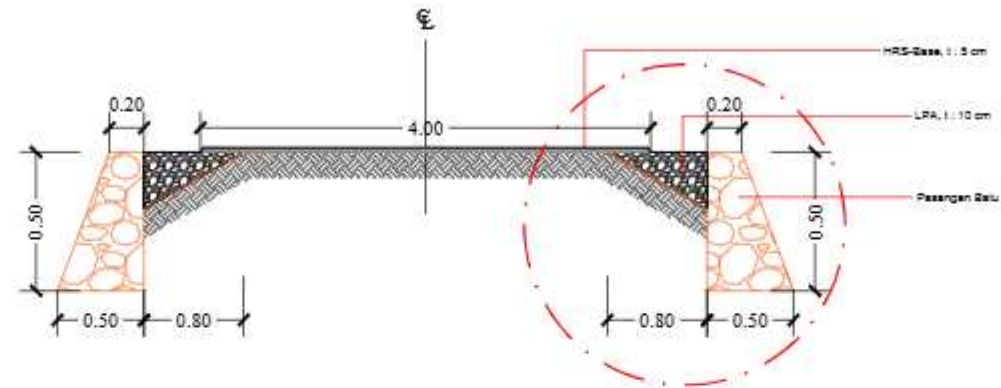

POTONGAN MELINTANG JALUR B

Skala : 1:50

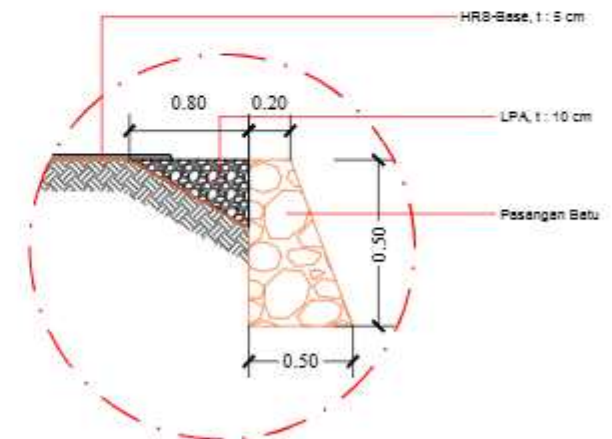

DETAIL POTONGAN

Skala 1 : 50





PEMERINTAH KABUPATEN TABALONG
DINAS PEKERJAAN UMUM DAN PENATAAN RUANG
SIDANG BINA MARGA

PAKET PEKERJAAN
PERENCANAAN TEKNIS PENINGKATAN JALAN BEL
GAMPA - HABAU HILIR

No. Paket : -
No. Rute : -
Nama Rute : -
Lokasi : KABUPATEN TABALONG

KONSULTAN PERENCANA




Judul Gambar :

No. Lembar :


Jml. Lembar :

RENCANA STA 0+103

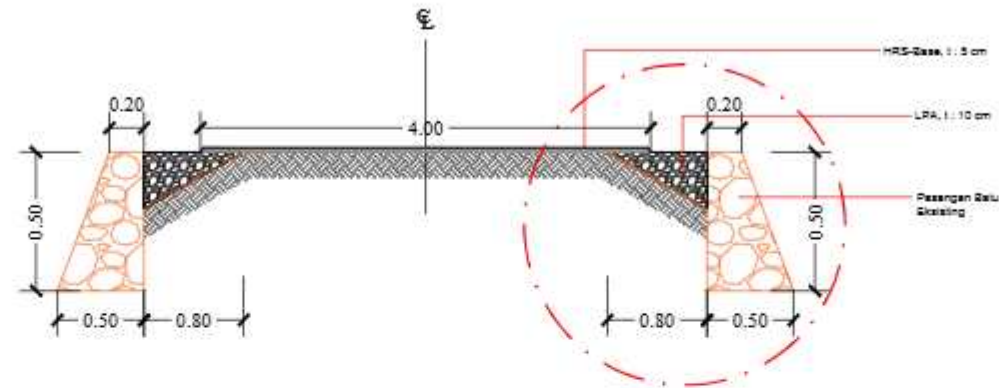

POTONGAN MELINTANG JALUR B

Skala : 1:50

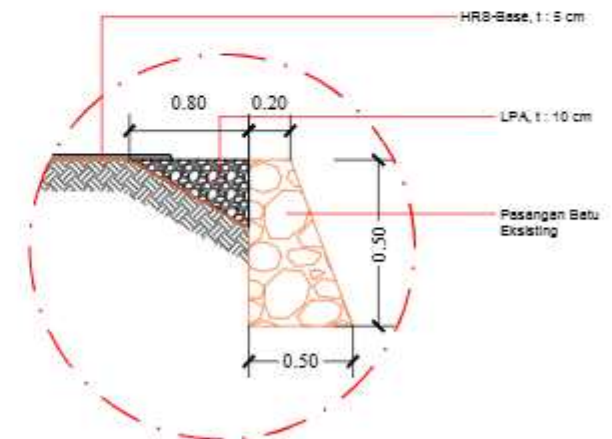

DETAIL POTONGAN

Skala 1 : 50





PEMERINTAH KABUPATEN TABALONG
DINAS PEKERJAAN UMUM DAN PENATAAN RUANG
SIDANG BINA MARGA

PAKET PEKERJAAN
PERENCANAAN TEKNIS PENINGKATAN JALAN SEL
GAMPA - HABAU HILIR

No. Paket : -
No. Rute : -
Nama Rute : -
Lokasi : KABUPATEN TABALONG

KONSULTAN PERENCANA




Judul Gambar :

No. Lembar :


Jml. Lembar :

RENCANA STA 0+150

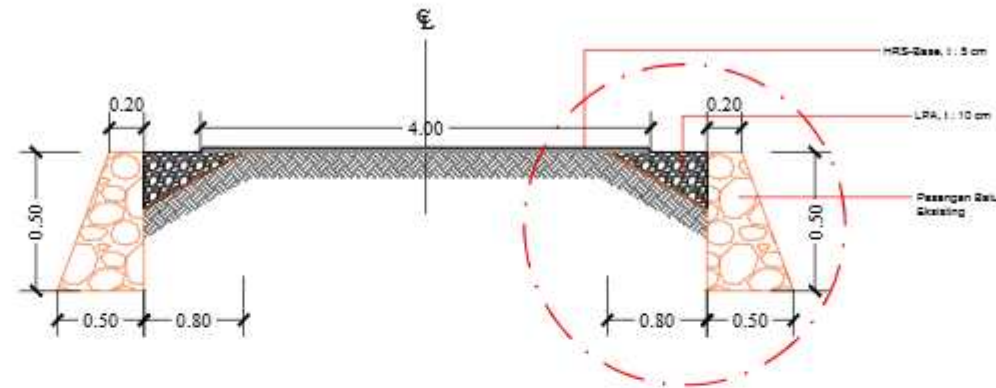

POTONGAN MELINTANG JALUR B

Skala : 1:50

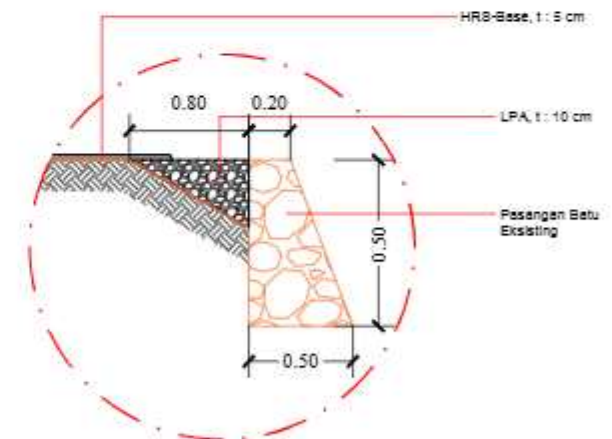

DETAIL POTONGAN

Skala 1 : 50



PEMERINTAH KABUPATEN TABALONG
DINAS PEKERJAAN UMUM DAN PENATAAN RUANG
SIDANG BINA MARGA

PAKET PEKERJAAN
PERENCANAAN TEKNIS PENINGKATAN JALAN SET
GAMPA - HABAU HILIR

No. Paket : -
No. Rute : -
Nama Rute : -
Lokasi : KABUPATEN TABALONG

KONSULTAN PERENCANA




Judul Gambar :

No. Lembar :


Jml. Lembar :

RENCANA STA 0+200

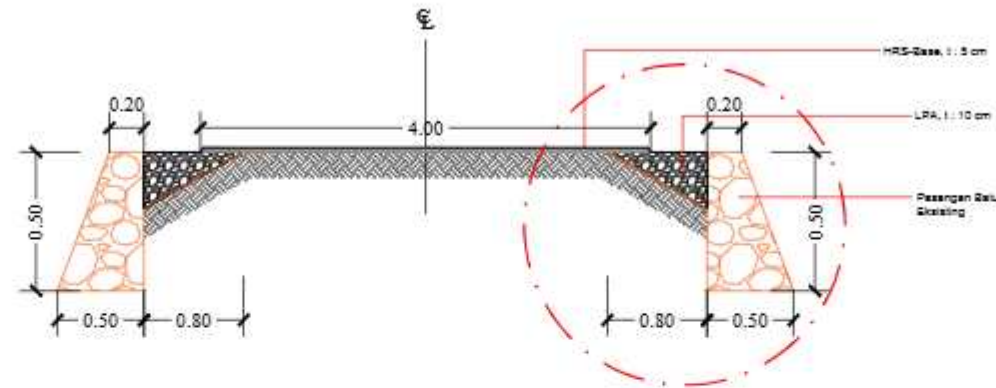

POTONGAN MELINTANG JALUR B

Skala : 1:50

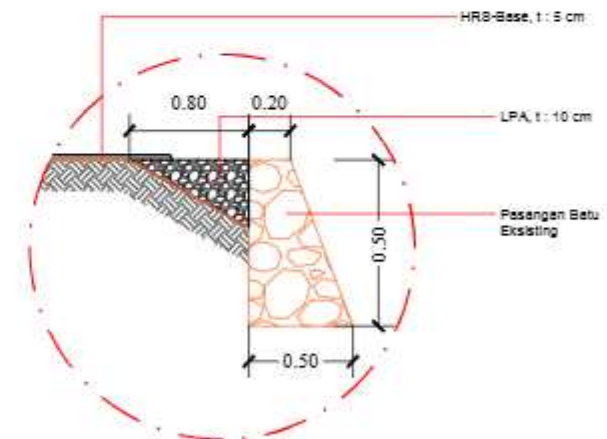

DETAIL POTONGAN

Skala 1 : 50



PEMERINTAH KABUPATEN TABALONG
DINAS PEKERJAAN UMUM DAN PENATAAN RUANG
SIDANG BINA MARGA

PAKET PEKERJAAN
PERENCANAAN TEKNIS PENINGKATAN JALAN BEL
GAMPA - HABAU HILIR

No. Paket : -
No. Rute : -
Nama Rute : -
Lokasi : KABUPATEN TABALONG

KONSULTAN PERENCANA




Judul Gambar :

No. Lembar :

Jml. Lembar :

RENCANA STA 0+229

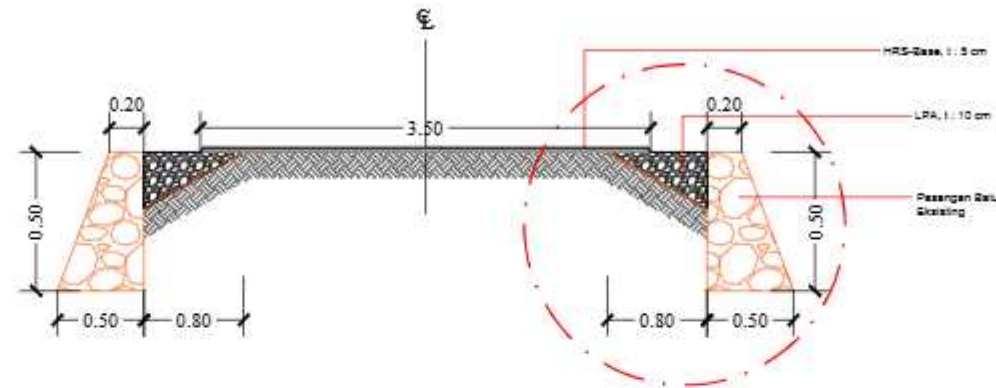


SOM 304256 9744677
Peningkatan Jalan Bel Gampa - Habau Hilir
Jalur B
STA 0+229



POTONGAN MELINTANG JALUR B

Skala : 1:50

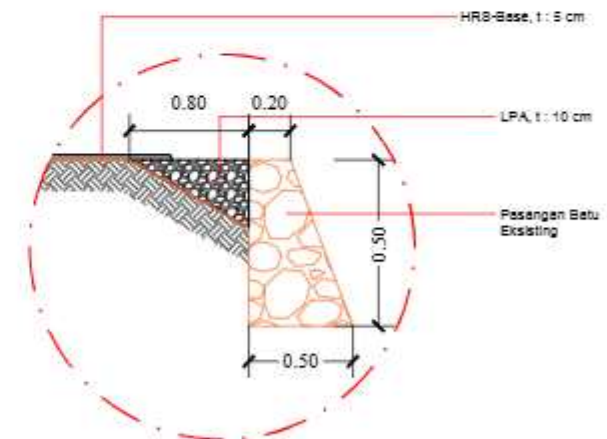

DETAIL POTONGAN

Skala 1 : 50





PEMERINTAH KABUPATEN TABALONG
DINAS PEKERJAAN UMUM DAN PENATAAN RUANG
SIDANG BINA MARGA

PAKET PEKERJAAN
PERENCANAAN TEKNIS PENINGKATAN JALAN SEL
GAMPA - HABAU HILIR

No. Paket : -
No. Rusa : -
Nama Rusa : -
Lokasi : KABUPATEN TABALONG

KONSULTAN PERENCANA




Judul Gambar :

No. Lembar :


Jml. Lembar :

RENCANA STA 0+248

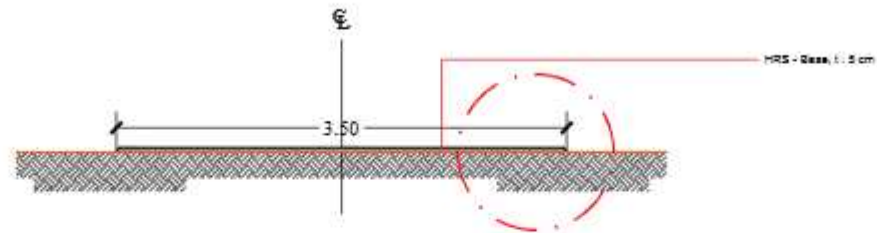

POTONGAN MELINTANG JALUR B

Skala : 1:50

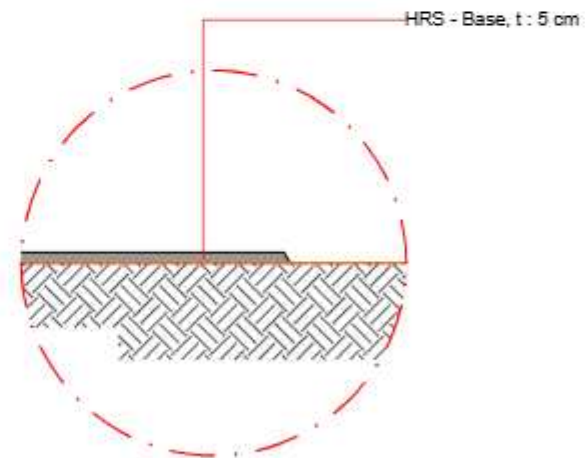

DETAIL POTONGAN

Skala 1 : 50



PEMERINTAH KABUPATEN TABALONG
DINAS PEKERJAAN UMUM DAN PENATAAN RUANG
SIDANG BINA MARGA

PAKET PEKERJAAN
PERENCANAAN TEKNIS PENINGKATAN JALAN BEL
GAMPA - HABAU HILIR

No. Paket : -
No. Rusa : -
Nama Rusa : -
Lokasi : KABUPATEN TABALONG

KONSULTAN PERENCANA




Judul Gambar :

No. Lembar :


Jml. Lembar :

RENCANA STA 0+250

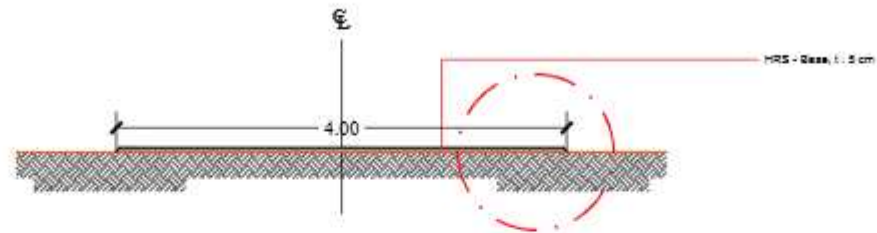

POTONGAN MELINTANG JALUR B

Skala : 1:50

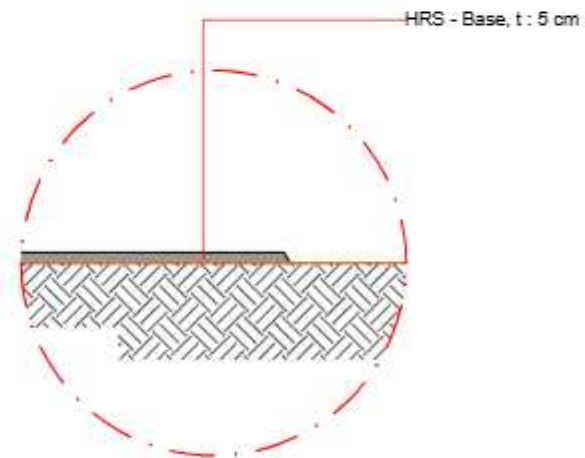

DETAIL POTONGAN

Skala 1 : 50





PEMERINTAH KABUPATEN TABALONG
DINAS PEKERJAAN UMUM DAN PENATAAN RUANG
SIDANG BINA MARGA

PAKET PEKERJAAN
PERENCANAAN TEKNIS PENINGKATAN JALAN BEL
GAMPA - HABAU HILIR

No. Paket : -
No. Rusa : -
Nama Rusa : -
Lokasi : KABUPATEN TABALONG

KONSULTAN PERENCANA




Judul Gambar :

No. Lembar :


Jml. Lembar :

RENCANA STA 0+300

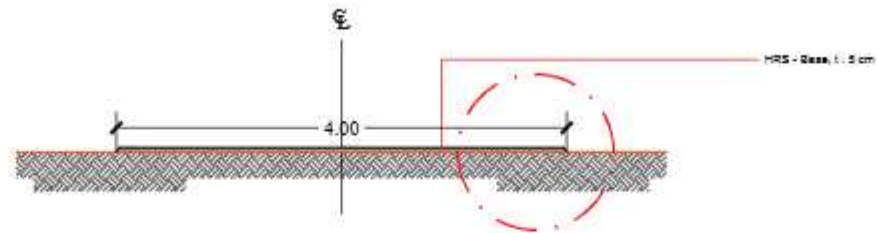

POTONGAN MELINTANG JALUR B

Skala : 1:50

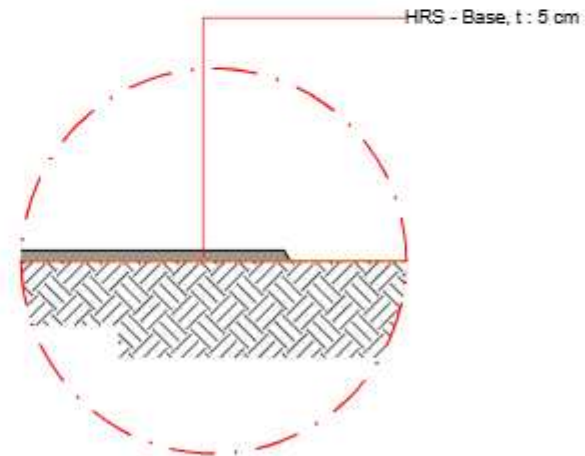

DETAIL POTONGAN

Skala 1 : 50





PEMERINTAH KABUPATEN TABALONG
DINAS PEKERJAAN UMUM DAN PENATAAN RUANG
SIDANG BINA MARGA

PAKET PEKERJAAN
PERENCANAAN TEKNIS PENINGKATAN JALAN BEL
GAMPA - HABAU HILIR

No. Paket : -
No. Rusa : -
Nama Rusa : -
Lokasi : KABUPATEN TABALONG

KONSULTAN PERENCANA




Judul Gambar :

No. Lembar :

Jml. Lembar :

RENCANA STA 0+350

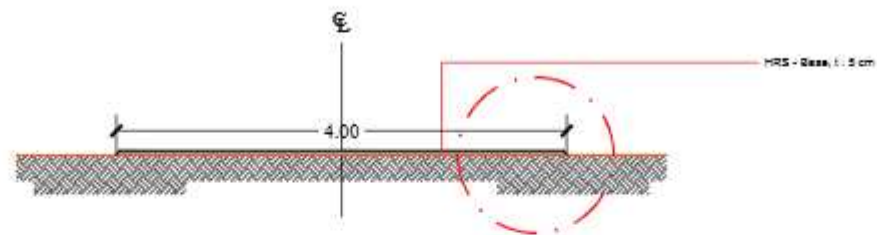


SIM 2024019744698
Peningkatan Jalan Bel Gampa - Habau Hilir
Jalur 2
STA 0+350



POTONGAN MELINTANG JALUR B

Skala : 1:50

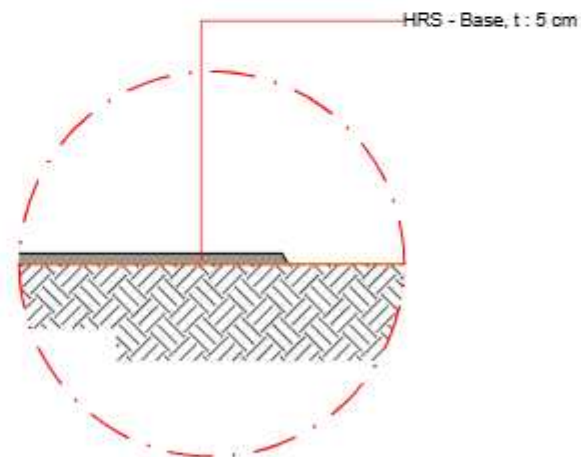

DETAIL POTONGAN

Skala 1 : 50





PEMERINTAH KABUPATEN TABALONG
DINAS PEKERJAAN UMUM DAN PENATAAN RUANG
SIDANG BINA MARGA

PAKET PEKERJAAN
PERENCANAAN TEKNIS PENINGKATAN JALAN BEL
GAMPA - HABAU HILIR

No. Paket : -
No. Rusa : -
Nama Rusa : -
Lokasi : KABUPATEN TABALONG

KONSULTAN PERENCANA




Judul Gambar :

No. Lembar :


Jml. Lembar :

RENCANA STA 0+400

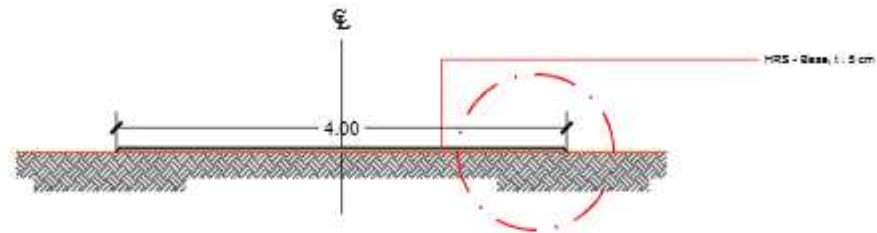

POTONGAN MELINTANG JALUR B

Skala : 1:50

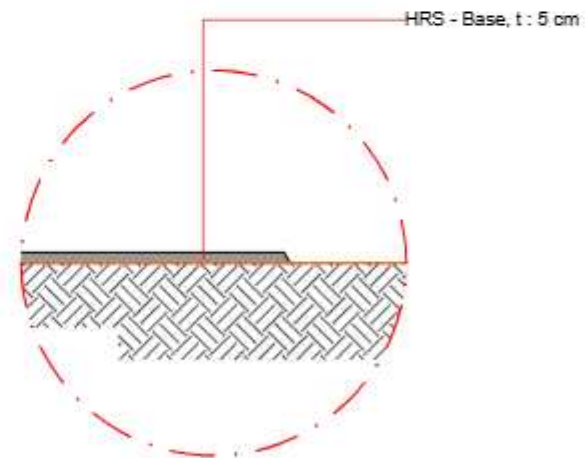

DETAIL POTONGAN

Skala 1 : 50



PEMERINTAH KABUPATEN TABALONG
DINAS PEKERJAAN UMUM DAN PENATAAN RUANG
SIDANG BINA MARGA

PAKET PEKERJAAN
PERENCANAAN TEKNIS PENINGKATAN JALAN BEL
GAMPA - HABAU HILIR

No. Paket : -
No. Rusa : -
Nama Rusa : -
Lokasi : KABUPATEN TABALONG

KONSULTAN PERENCANA




Judul Gambar :

No. Lembar :


Jml. Lembar :

RENCANA STA 0+450

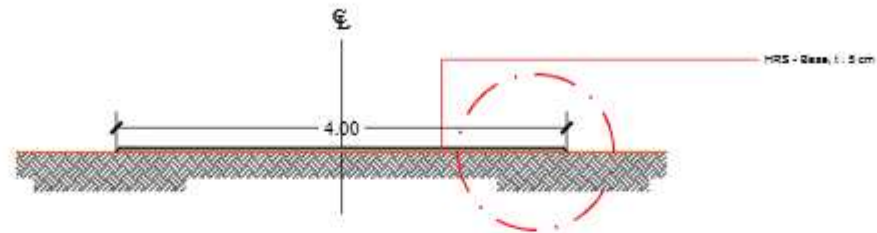

POTONGAN MELINTANG JALUR B

Skala : 1:50

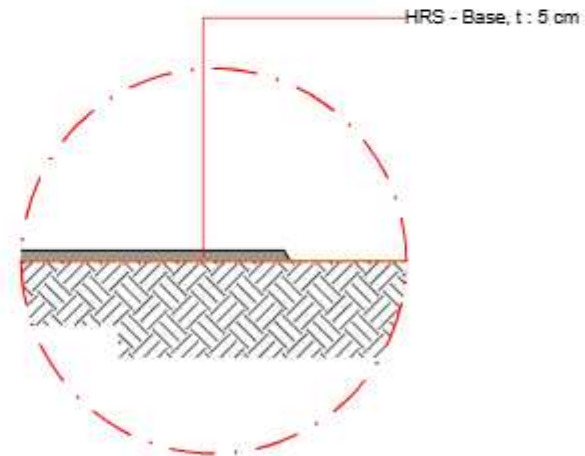

DETAIL POTONGAN

Skala 1 : 50





PEMERINTAH KABUPATEN TABALONG
DINAS PEKERJAAN UMUM DAN PENATAAN RUANG
SIDANG BINA MARGA

PAKET PEKERJAAN
PERENCANAAN TEKNIS PENINGKATAN JALAN SEL
GAMPA - HABAU HILIR

No. Paket : -
No. Rusa : -
Nama Rusa : -
Lokasi : KABUPATEN TABALONG

KONSULTAN PERENCANA




Judul Gambar :

No. Lembar :


Jml. Lembar :

RENCANA STA 0+500

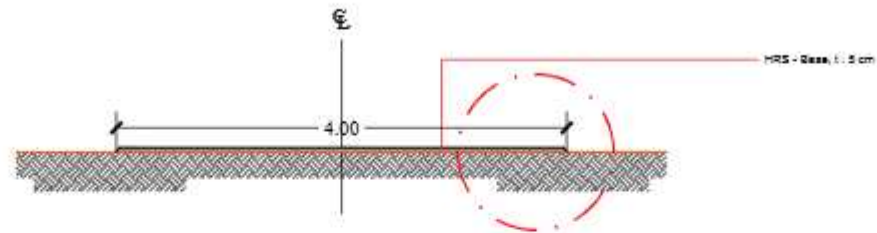

POTONGAN MELINTANG JALUR B

Skala : 1:50

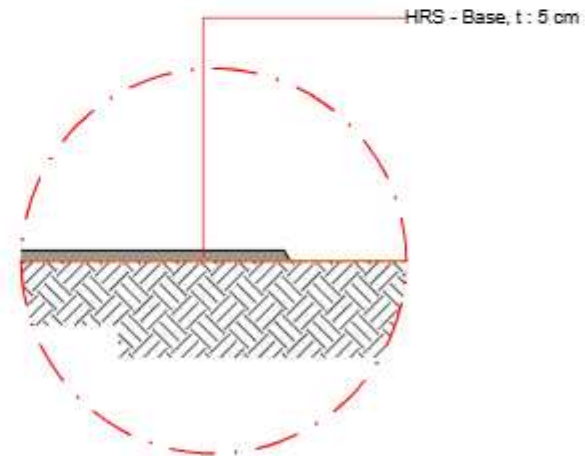

DETAIL POTONGAN

Skala 1 : 50





PEMERINTAH KABUPATEN TABALONG
DINAS PEKERJAAN UMUM DAN PENATAAN RUANG
SIDANG BINA MARGA

PAKET PEKERJAAN
PERENCANAAN TEKNIS PENINGKATAN JALAN SEI
GAMPA - HABAU HILIR

No. Paket : -
No. Rusa : -
Nama Rusa : -
Lokasi : KABUPATEN TABALONG

KONSULTAN PERENCANA




Judul Gambar :

No. Lembar :


Jml. Lembar :

RENCANA STA 0+550

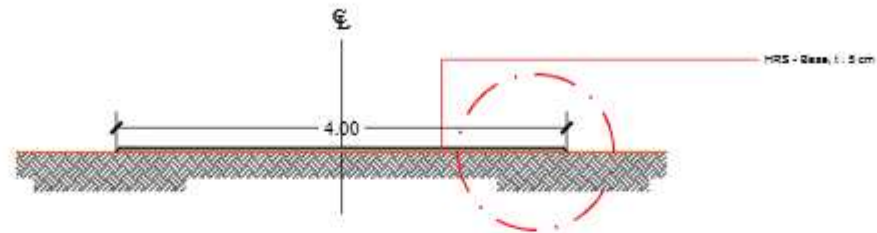

POTONGAN MELINTANG JALUR B

Skala : 1:50

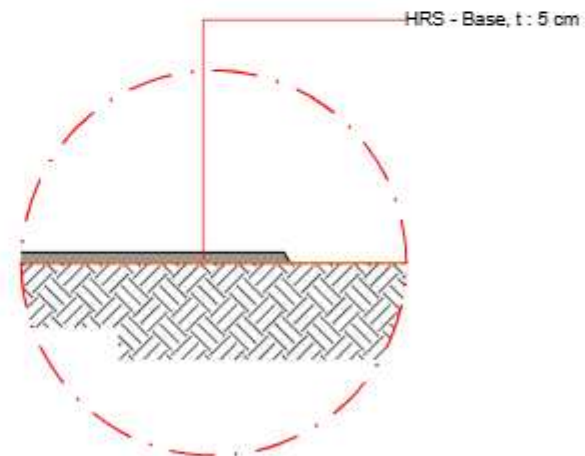

DETAIL POTONGAN

Skala 1 : 50



PEMERINTAH KABUPATEN TABALONG
DINAS PEKERJAAN UMUM DAN PENATAAN RUANG
SIDANG BINA MARGA

PAKET PEKERJAAN

PERENCANAAN TEKNIS PENINGKATAN JALAN BEL
GAMPA - HABAU HILIR

No. Paket : -
No. Rusa : -
Nama Rusa : -
Lokasi : KABUPATEN TABALONG

KONSULTAN PERENCANA




Judul Gambar :

No. Lembar :


Jml. Lembar :

**RENCANA
STA 0+600**

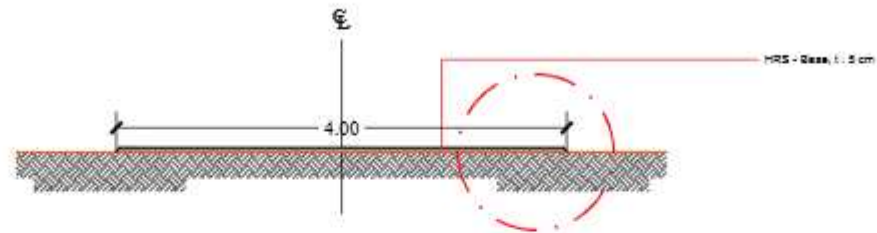

POTONGAN MELINTANG JALUR B

Skala : 1:50

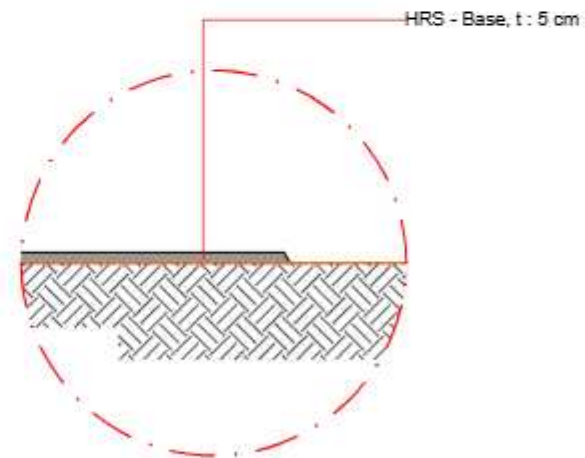

DETAIL POTONGAN

Skala 1 : 50





PEMERINTAH KABUPATEN TABALONG
DINAS PEKERJAAN UMUM DAN PENATAAN RUANG
SIDANG BINA MARGA

PAKET PEKERJAAN
PERENCANAAN TEKNIS PENINGKATAN JALAN SEI
GAMPA - HABAU HILIR

No. Paket : -
No. Rusa : -
Nama Rusa : -
Lokasi : KABUPATEN TABALONG

KONSULTAN PERENCANA




Judul Gambar :

No. Lembar :

Jml. Lembar :

RENCANA STA 0+606

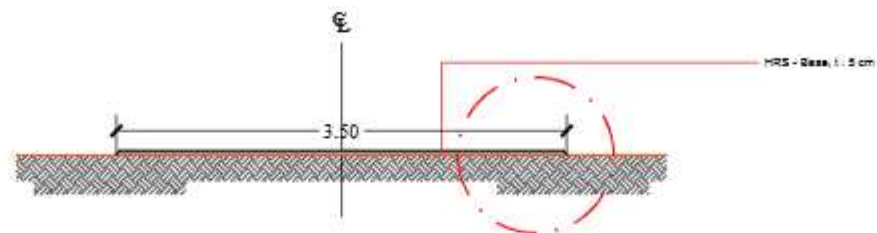


SOM 306412.9744892
Peningkatan Jalan Sei Gampa - Habau Hilir
Jalur 2
STA 0+606



POTONGAN MELINTANG JALUR B

Skala : 1:50

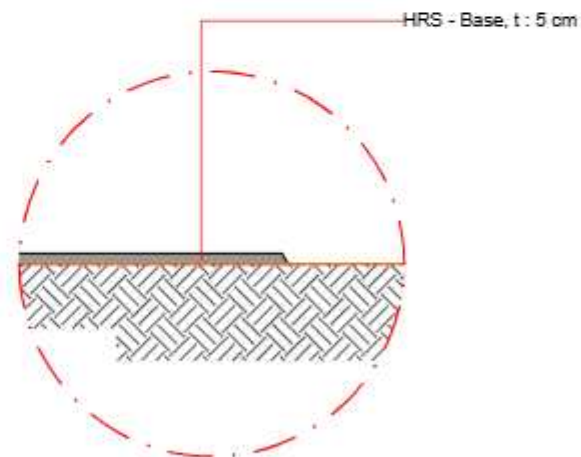

DETAIL POTONGAN

Skala 1 : 50





PEMERINTAH KABUPATEN TABALONG
DINAS PEKERJAAN UMUM DAN PENATAAN RUANG
SIDANG BINA MARGA

PAKET PEKERJAAN
PERENCANAAN TEKNIS PENINGKATAN JALAN SEL
GAMPA - HABAU HILIR

No. Paket : -
No. Rusa : -
Nama Rusa : -
Lokasi : KABUPATEN TABALONG

KONSULTAN PERENCANA




Judul Gambar :

No. Lembar :

Jml. Lembar :

RENCANA STA 0+625

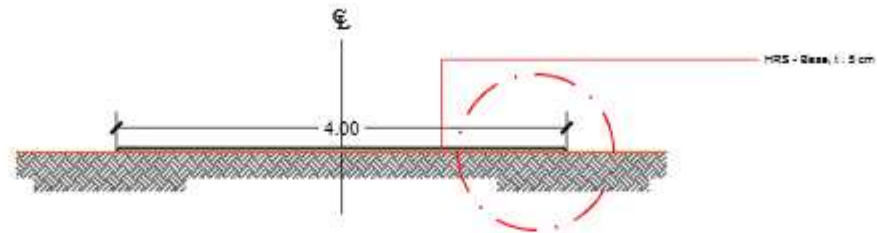


SOM 306401 9744910
Peningkatan Jalan Sel Gampa - Habau Hilir
Jalur 2
STA 0+625



POTONGAN MELINTANG JALUR B

Skala : 1:50

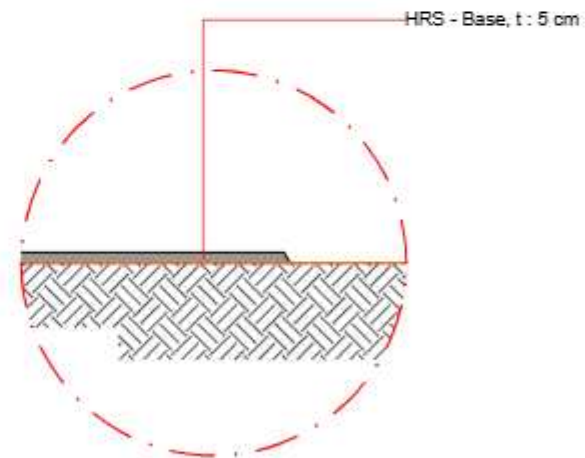

DETAIL POTONGAN

Skala 1 : 50





PEMERINTAH KABUPATEN TABALONG
DINAS PEKERJAAN UMUM DAN PENATAAN RUANG
SIDANG BINA MARGA

PAKET PEKERJAAN
PERENCANAAN TEKNIS PENINGKATAN JALAN SEL
GAMPA - HABAU HILIR

No. Paket : -
No. Rusa : -
Nama Rusa : -
Lokasi : KABUPATEN TABALONG

KONSULTAN PERENCANA




Judul Gambar :

No. Lembar :


Jml. Lembar :

RENCANA STA 0+650

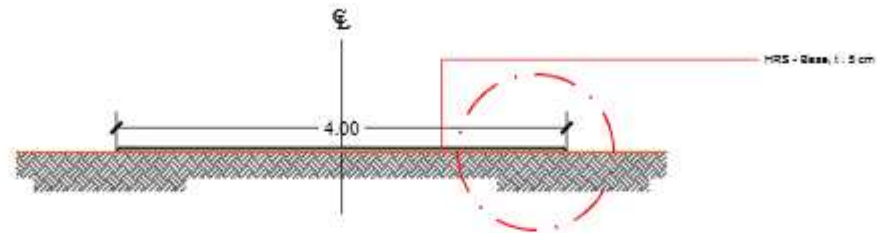

POTONGAN MELINTANG JALUR B

Skala : 1:50

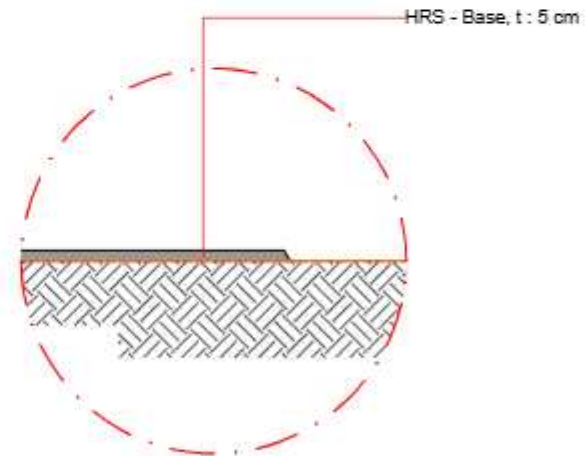

DETAIL POTONGAN

Skala 1 : 50





PEMERINTAH KABUPATEN TABALONG
DINAS PEKERJAAN UMUM DAN PENATAAN RUANG
SIDANG BINA MARGA

PAKET PEKERJAAN
PERENCANAAN TEKNIS PENINGKATAN JALAN SEL
GAMPA - HABAU HILIR

No. Paket : -
No. Rusa : -
Nama Rusa : -
Lokasi : KABUPATEN TABALONG

KONSULTAN PERENCANA




Judul Gambar :

No. Lembar :

Jml. Lembar :

RENCANA STA 0+700

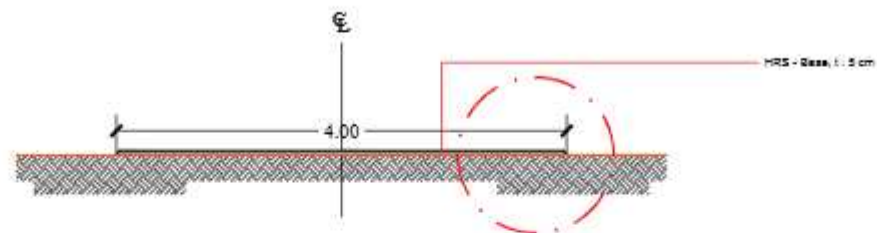


SOM 306407 9744972
Peningkatan Jalan Sel Gampa - Habau Hilir
Jalur 2
STA 0+700



POTONGAN MELINTANG JALUR B

Skala : 1:50

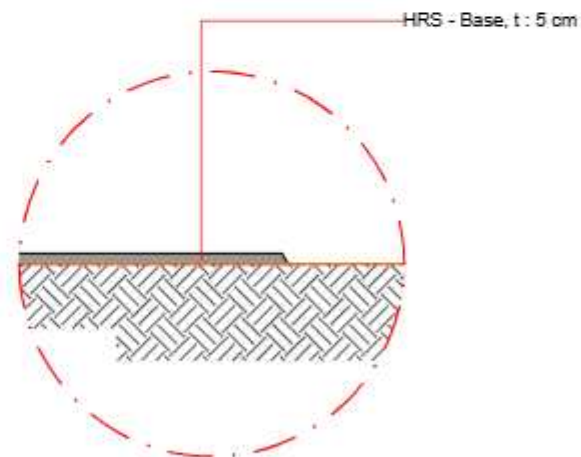

DETAIL POTONGAN

Skala 1 : 50





PEMERINTAH KABUPATEN TABALONG
DINAS PEKERJAAN UMUM DAN PENATAAN RUANG
SIDANG BINA MARGA

PAKET PEKERJAAN
PERENCANAAN TEKNIS PENINGKATAN JALAN BEL
GAMPA - HABAU HILIR

No. Paket : -
No. Rusa : -
Nama Rusa : -
Lokasi : KABUPATEN TABALONG

KONSULTAN PERENCANA




Judul Gambar :

No. Lembar :


Jml. Lembar :

RENCANA STA 0+750

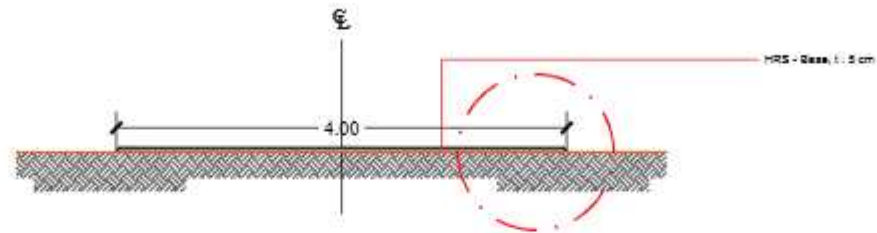

POTONGAN MELINTANG JALUR B

Skala : 1:50

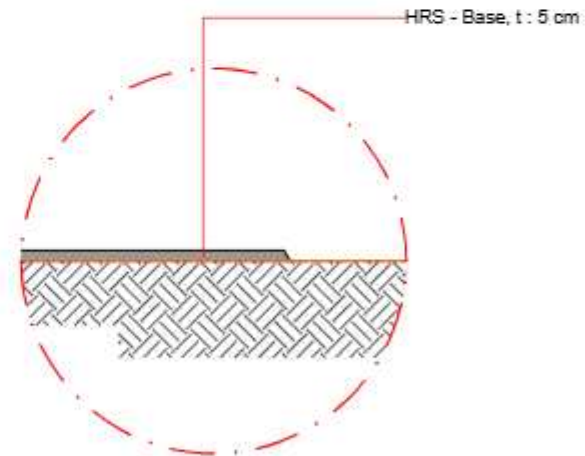

DETAIL POTONGAN

Skala 1 : 50





PEMERINTAH KABUPATEN TABALONG
DINAS PEKERJAAN UMUM DAN PENATAAN RUANG
SIDANG BINA MARGA

PAKET PEKERJAAN

PERENCANAAN TEKNIS PENINGKATAN JALAN BEL
GAMPA - HABAU HILIR

No. Paket : -
No. Rusa : -
Nama Rusa : -
Lokasi : KABUPATEN TABALONG

KONSULTAN PERENCANA




Judul Gambar :

No. Lembar :

Jml. Lembar :

**RENCANA
STA 0+800**

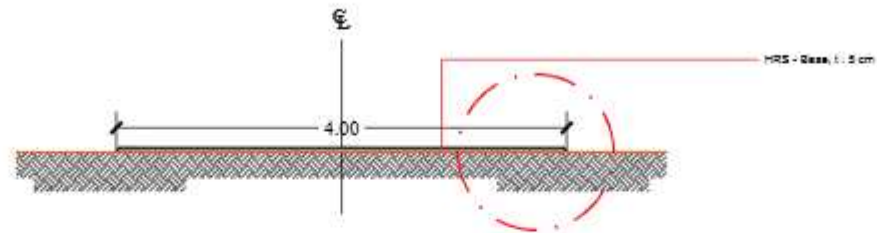


SOM 20643-2745060
Peningkatan Jalan Bel Gampa - Habau Hilir
Jalan 2
STA 0+800



POTONGAN MELINTANG JALUR B

Skala : 1:50

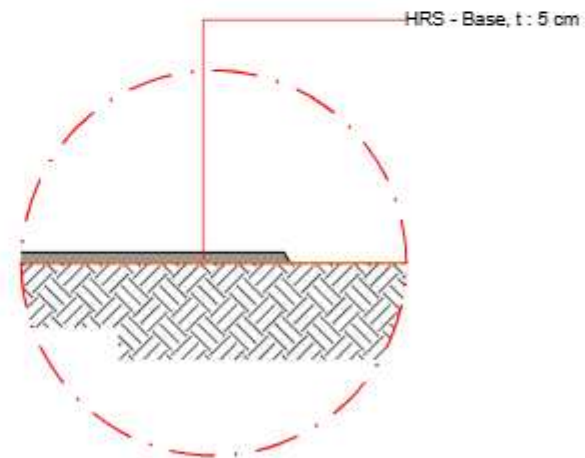

DETAIL POTONGAN

Skala 1 : 50





PEMERINTAH KABUPATEN TABALONG
DINAS PEKERJAAN UMUM DAN PENATAAN RUANG
SIDANG BINA MARGA

PAKET PEKERJAAN
PERENCANAAN TEKNIS PENINGKATAN JALAN SEL
GAMPA - HABAU HILIR

No. Paket : -
No. Rusa : -
Nama Rusa : -
Lokasi : KABUPATEN TABALONG

KONSULTAN PERENCANA




Judul Gambar :

No. Lembar :

Jml. Lembar :

RENCANA STA 0+824

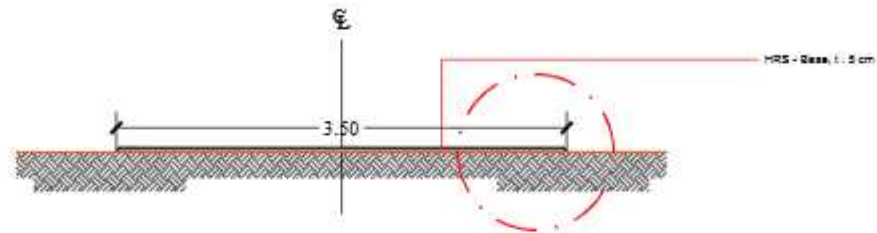


SKM 306441 9745688
Peningkatan Jalan Sel Gampa - Habau Hilir
Jalur B
STA 0+824



POTONGAN MELINTANG JALUR B

Skala : 1:50

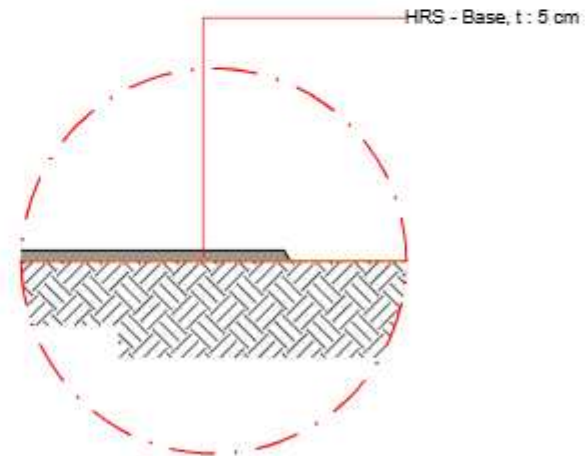

DETAIL POTONGAN

Skala 1 : 50





PEMERINTAH KABUPATEN TABALONG
DINAS PEKERJAAN UMUM DAN PENATAAN RUANG
SIDANG BINA MARGA

PAKET PEKERJAAN
PERENCANAAN TEKNIS PENINGKATAN JALAN BEL
GAMPA - HABAU HILIR

No. Paket : -
No. Rusa : -
Nama Rusa : -
Lokasi : KABUPATEN TABALONG

KONSULTAN PERENCANA




Judul Gambar :

No. Lembar :


Jml. Lembar :

RENCANA STA 0+825

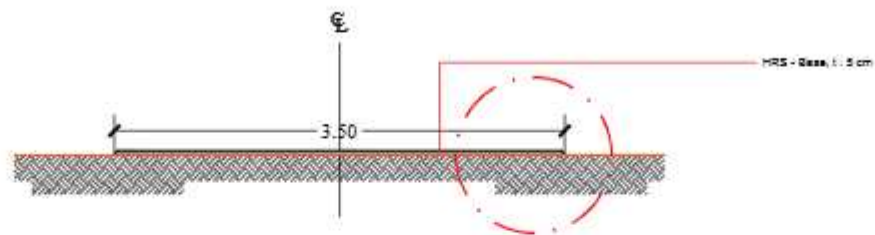

POTONGAN MELINTANG JALUR B

Skala : 1:50

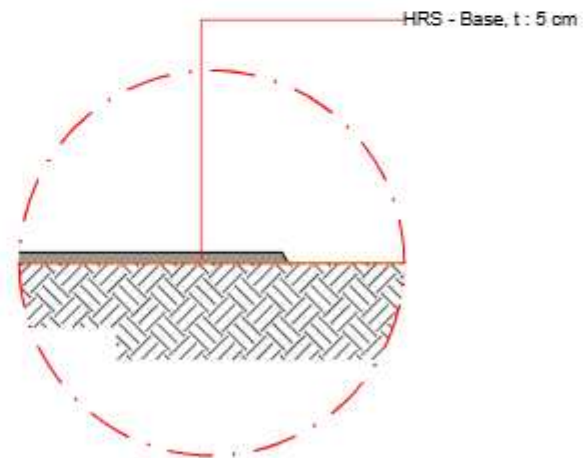

DETAIL POTONGAN

Skala 1 : 50



PEMERINTAH KABUPATEN TABALONG
DINAS PEKERJAAN UMUM DAN PENATAAN RUANG
SIDANG BINA MARGA

PAKET PEKERJAAN
PERENCANAAN TEKNIS PENINGKATAN JALAN BEL
GAMPA - HABAU HILIR

No. Paket : -
No. Rusa : -
Nama Rusa : -
Lokasi : KABUPATEN TABALONG

KONSULTAN PERENCANA




Judul Gambar :

No. Lembar :


Jml. Lembar :

RENCANA STA 0+850

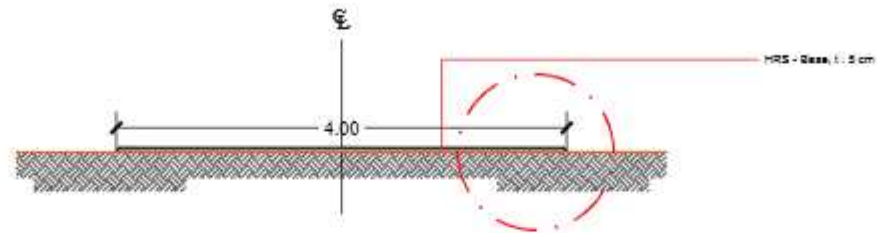

POTONGAN MELINTANG JALUR B

Skala : 1:50

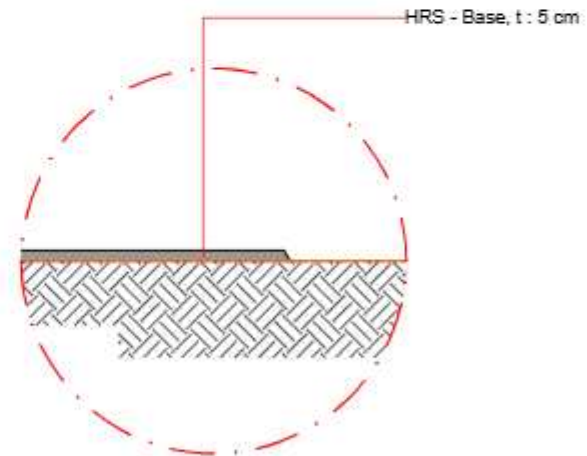

DETAIL POTONGAN

Skala 1 : 50





PEMERINTAH KABUPATEN TABALONG
DINAS PEKERJAAN UMUM DAN PENATAAN RUANG
SIDANG BINA MARGA

PAKET PEKERJAAN
PERENCANAAN TEKNIS PENINGKATAN JALAN SEL
GAMPA - HABAU HILIR

No. Paket : -
No. Rusa : -
Nama Rusa : -
Lokasi : KABUPATEN TABALONG

KONSULTAN PERENCANA




Judul Gambar :

No. Lembar :


Jml. Lembar :

RENCANA STA 0+891

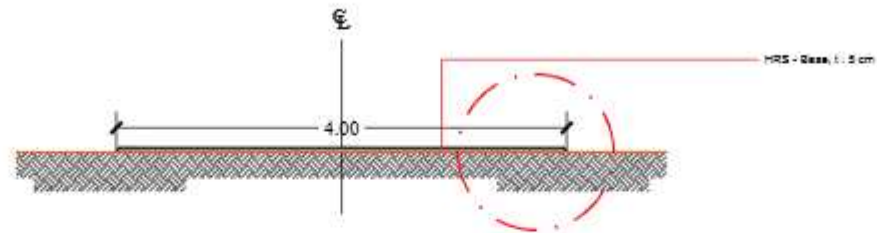

POTONGAN MELINTANG JALUR B

Skala : 1:50

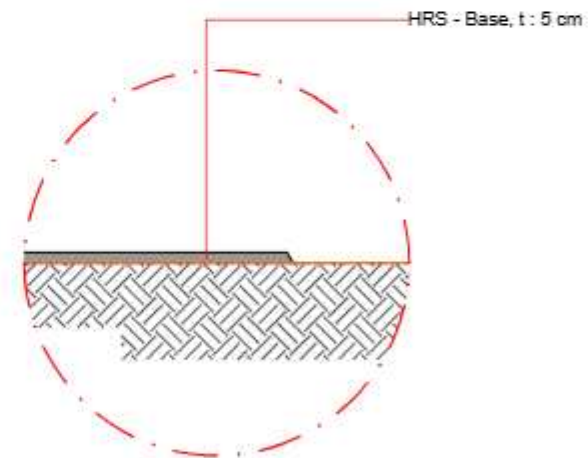

DETAIL POTONGAN

Skala 1 : 50

